
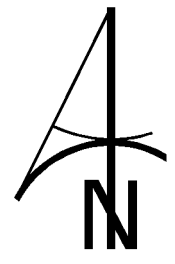


ZMIANA MIEJSCOWEGO PLANU ZAGOSPODAROWANIA PRZESTRZENNEGO
 terenu położonego w Tarnowie w dzielnicach Zbylitowska Góra i Koszyce

RYSUNEK PLANU

SKALA 1:1000
 skala skażona

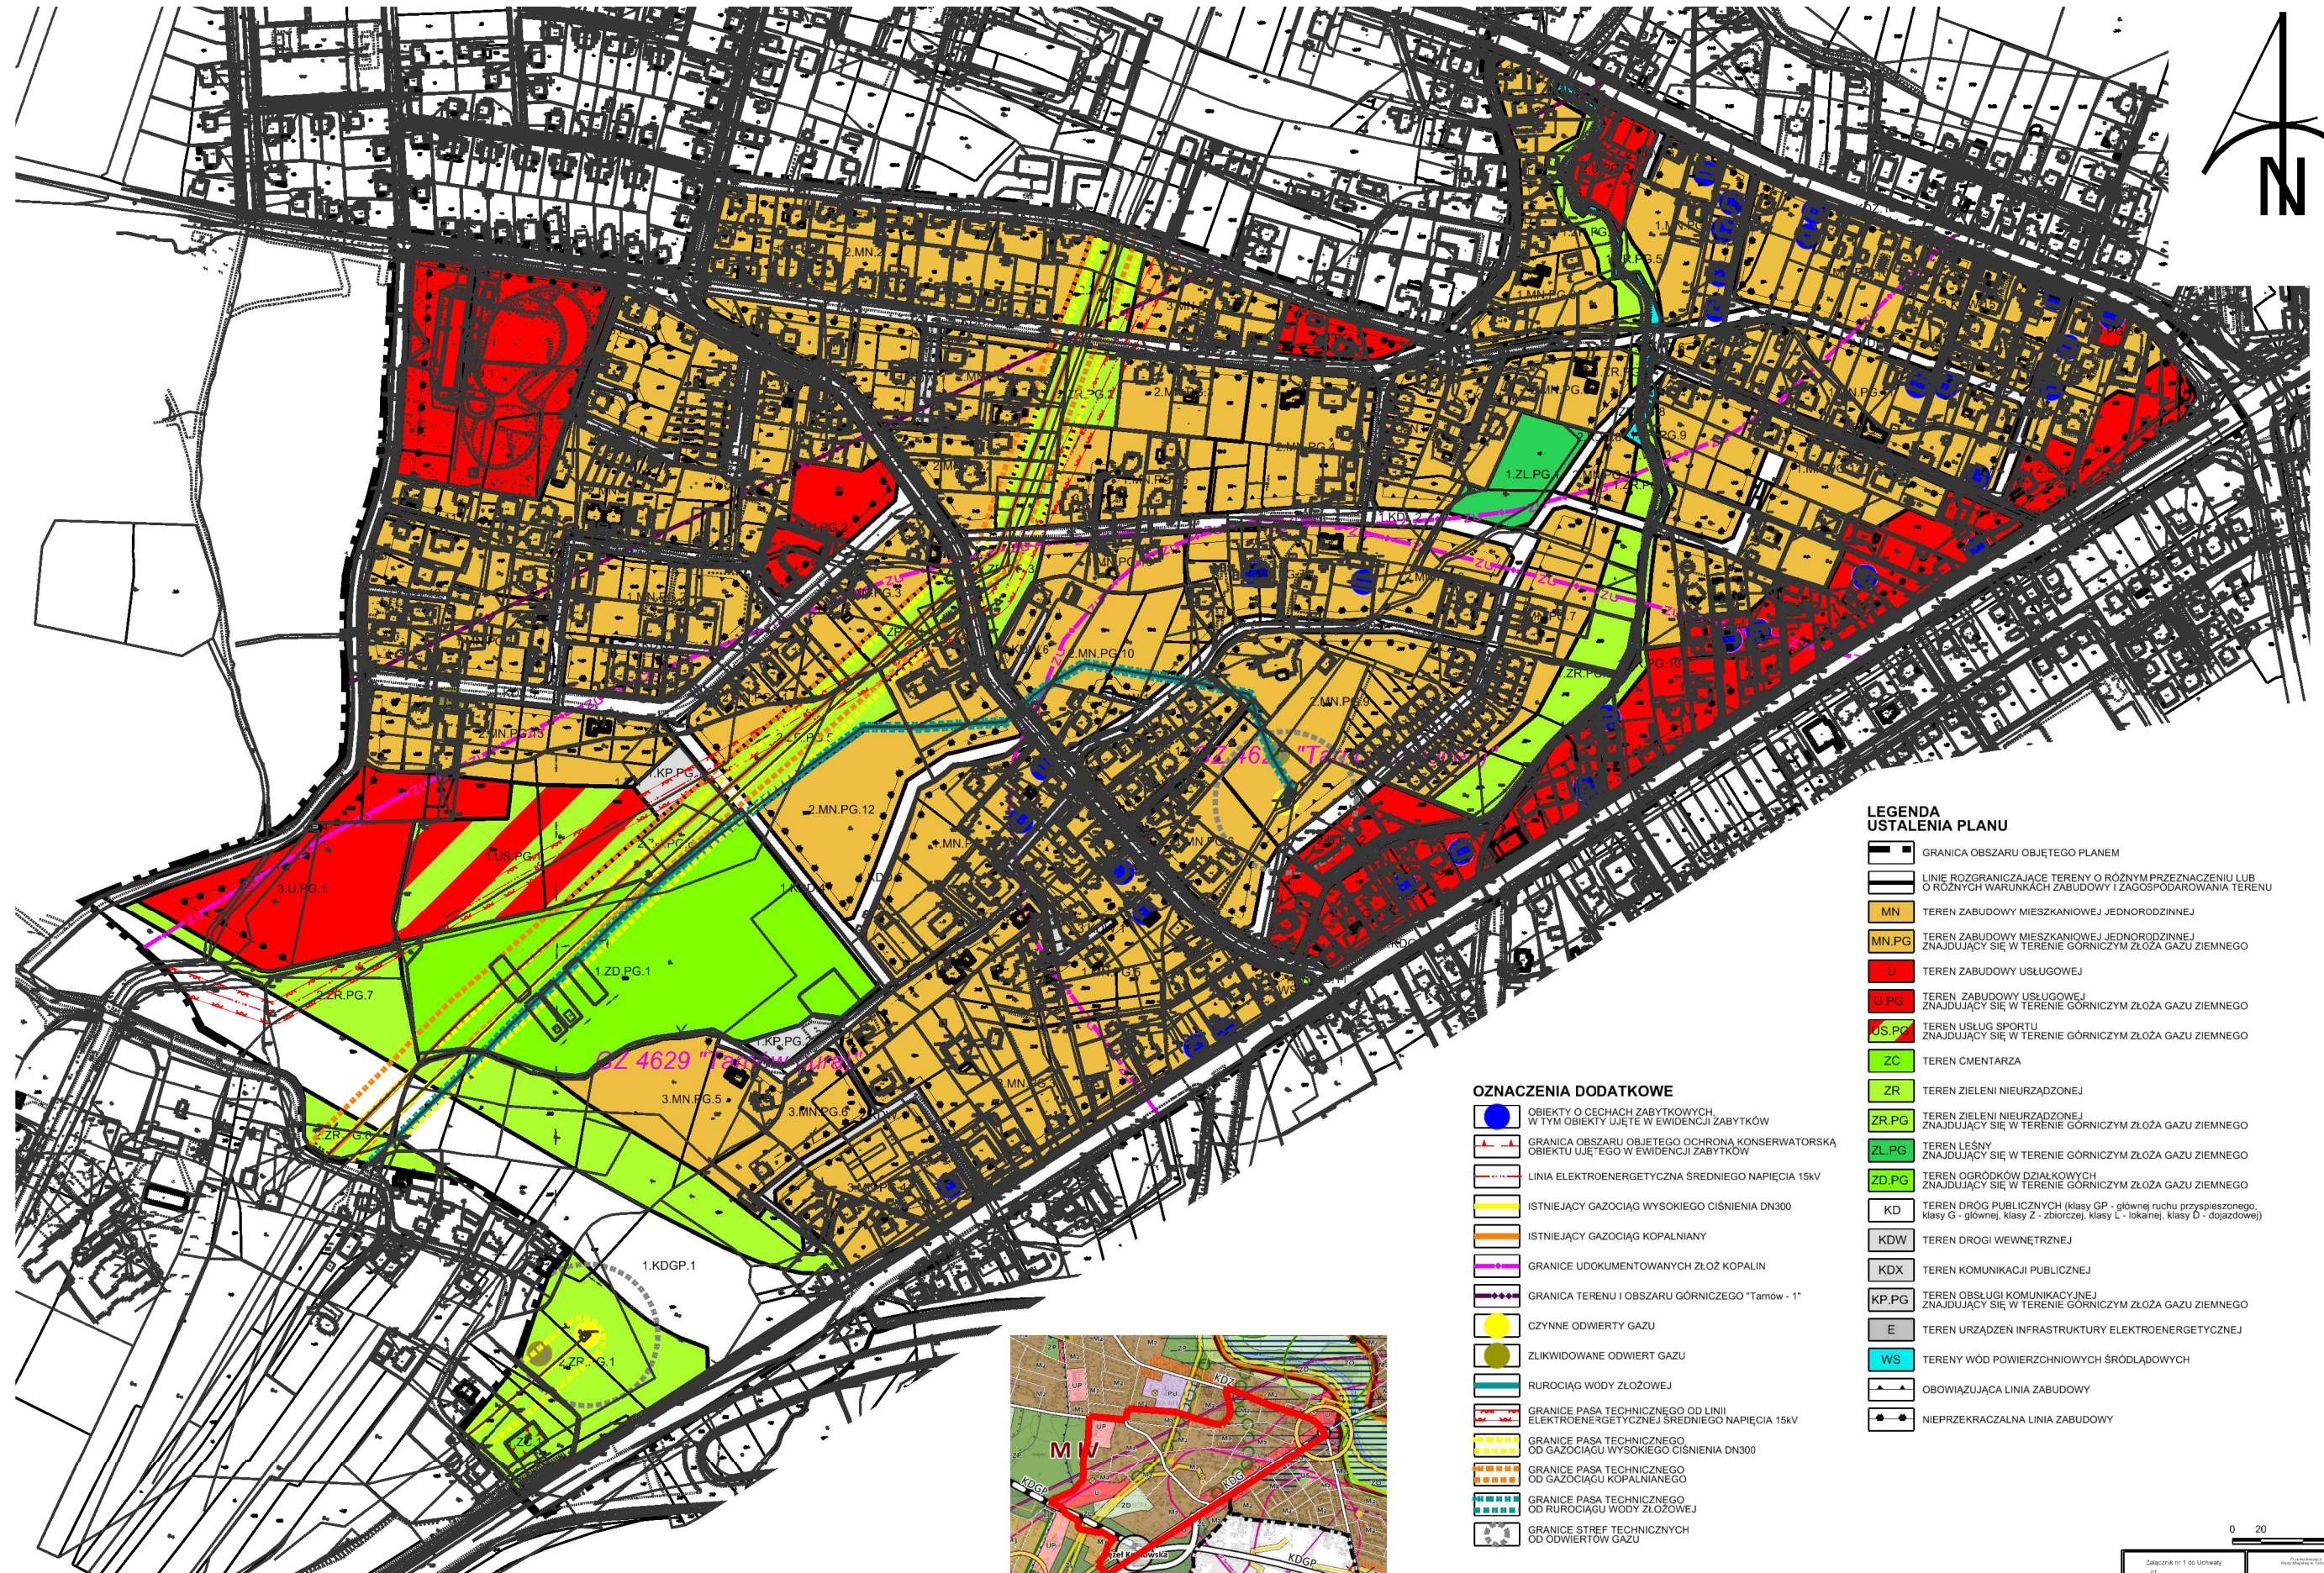


LEGENDA
 USTALENIA PLANU

- GRANICA OBSZARU OBJĘTEGO PLANEM
- LINIE ROZGRANICZAJĄCE TERENY O RÓŻNYM PRZEZNACZENIU LUB O RÓŻNYCH WARUNKACH ZABUDOWY I ZAGOSPODAROWANIA TERENU
- MN TEREN ZABUDOWY MIESZKANIOWEJ JEDNORODZINNEJ
- MN.PG TEREN ZABUDOWY MIESZKANIOWEJ JEDNORODZINNEJ ZNAJDUJĄCY SIĘ W TERENIE GÓRNICZYM ZŁOŻA GAZU ZIEMNEGO
- U TEREN ZABUDOWY USŁUGOWEJ
- U.PG TEREN ZABUDOWY USŁUGOWEJ ZNAJDUJĄCY SIĘ W TERENIE GÓRNICZYM ZŁOŻA GAZU ZIEMNEGO
- U.S.PG TEREN USŁUG SPORTU ZNAJDUJĄCY SIĘ W TERENIE GÓRNICZYM ZŁOŻA GAZU ZIEMNEGO
- ZC TEREN CMENTARZA
- ZR TEREN ZIELENI NIURZĄDZONEJ
- ZR.PG TEREN ZIELENI NIURZĄDZONEJ ZNAJDUJĄCY SIĘ W TERENIE GÓRNICZYM ZŁOŻA GAZU ZIEMNEGO
- ZL.PG TEREN LEŚNY ZNAJDUJĄCY SIĘ W TERENIE GÓRNICZYM ZŁOŻA GAZU ZIEMNEGO
- ZD.PG TEREN OGRÓDKÓW DZIAŁKOWYCH ZNAJDUJĄCY SIĘ W TERENIE GÓRNICZYM ZŁOŻA GAZU ZIEMNEGO
- KD TEREN DRÓG PUBLICZNYCH (klasy GP - głównej ruchu przyspieszonego, klasy G - głównej, klasy Z - zbiorczej, klasy L - lokalne, klasy D - dojazdowej)
- KDW TEREN DROGI WEWNĘTRZNEJ
- KDX TEREN KOMUNIKACJI PUBLICZNEJ
- KP.PG TEREN OBSŁUGI KOMUNIKACYJNEJ ZNAJDUJĄCY SIĘ W TERENIE GÓRNICZYM ZŁOŻA GAZU ZIEMNEGO
- E TEREN URZĄDZEŃ INFRASTRUKTURY ELEKTROENERGETYCZNEJ
- WS TERENY WÓD POWIERZCHNIOWYCH ŚRÓDLĄDOWYCH
- OBOWIĄZUJĄCA LINIA ZABUDOWY
- NIEPRZEKACZALNA LINIA ZABUDOWY

OZNACZENIA DODATKOWE

- OBIEKTY O CECHACH ZABYTKOWYCH, W TYM OBIEKTY UJĘTE W EWIDENCJI ZABYTKÓW
- GRANICA OBSZARU OBJĘTEGO OCHRONĄ KONSERWATORSKĄ OBIEKTU UJĘTEGO W EWIDENCJI ZABYTKÓW
- LINIA ELEKTROENERGETYCZNA ŚRĘDniego NAPIĘCIA 15kV
- ISTNIEJĄCY GAZOCIĄG WYSOKIEGO CIŚNIENIA DN300
- ISTNIEJĄCY GAZOCIĄG KOPALNIANY
- GRANICE UDKUMENTOWANYCH ZŁOŻ KOPALIN
- GRANICA TERENU I OBSZARU GÓRNICZEGO "Tarnów - 1"
- CZYNNIE ODWIERTY GAZU
- ZLIKWIDOWANE ODWIERTY GAZU
- RUROCIĄG WODY ZŁOŻOWEJ
- GRANICE PASA TECHNICZNEGO OD LINII ELEKTROENERGETYCZNEJ ŚRĘDniego NAPIĘCIA 15kV
- GRANICE PASA TECHNICZNEGO OD GAZOCIĄGU WYSOKIEGO CIŚNIENIA DN300
- GRANICE PASA TECHNICZNEGO OD GAZOCIĄGU KOPALNIANEGO
- GRANICE PASA TECHNICZNEGO OD RUROCIĄGU WODY ZŁOŻOWEJ
- GRANICE STREF TECHNICZNYCH OD ODWIERTÓW GAZU

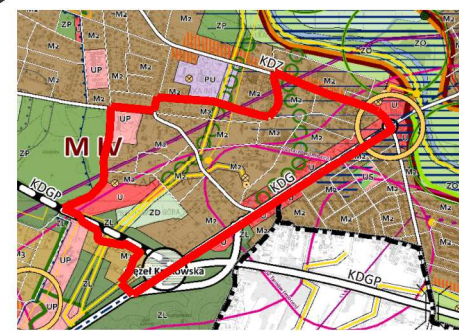

Wzrys ze zmiany Studium uwarunkowań i kierunków zagospodarowania przestrzennego Gminy Miasta Tarnów uchwalonej Uchwałą Rady Miejskiej w Tarnowie Nr LVIII/709/2014 z dnia 25 września 2014 r.

0 20 100

Załącznik nr 1 do Uchwały
 Rady Miejskiej w Tarnowie
 z dnia

Zbiórka mapowa planu zagospodarowania przestrzennego terenu położonego w Tarnowie w dzielnicach Zbylitowska Góra i Koszyce