

**UCHWAŁA NR XLII/367/2020  
RADY MIEJSKIEJ W TARNOWIE**

z dnia 26 listopada 2020 r.

**w sprawie przystąpienia do sporządzenia zmiany miejscowego planu zagospodarowania przestrzennego terenu położonego w Tarnowie w rejonie ulic Orkana, Wolańskiej i Marii Dąbrowskiej**

Na podstawie art. 14 ust. 1 w związku z art. 27 ustawy z dnia 27 marca 2003 r. o planowaniu i zagospodarowaniu przestrzennym (Dz. U. z 2020 r. poz. 293, 471, 782, 1086 i 1378), na wniosek Prezydenta Miasta Tarnowa, Rada Miejska w Tarnowie uchwala, co następuje:

§ 1. 1. Przystępuje się do sporządzenia zmiany miejscowego planu zagospodarowania przestrzennego terenu położonego w Tarnowie w rejonie ulic Orkana, Wolańskiej i Marii Dąbrowskiej uchwalonego uchwałą Nr X/149/2007 Rady Miejskiej w Tarnowie z dnia 28 czerwca 2007 r. w sprawie uchwalenia miejscowego planu zagospodarowania przestrzennego terenu położonego w Tarnowie w rejonie ulic Orkana, Wolańskiej i Marii Dąbrowskiej (Dz. Urz. Woj. Małop. Nr 692, poz. 4572 i z 2015 r. poz. 1609), zwanej dalej „zmianą planu”.

2. Granice obszaru objętego projektem zmiany planu określają załączniki graficzne 1 - 4, stanowiące integralną część niniejszej uchwały.

§ 2. Przedmiotem zmiany planu będą ustalenia w zakresie przeznaczenia i sposobu zagospodarowania terenu.


§ 3. Wykonanie uchwały powierza się Prezydentowi Miasta Tarnowa.


§ 4. Uchwała wchodzi w życie z dniem podjęcia.

Przewodniczący Rady  
Miejskiej w Tarnowie

**Jakub Kwaśny**


Załącznik Nr 1 do uchwały Nr XLII/367/2020  
Rady Miejskiej w Tarnowie  
z dnia 26 listopada 2020 r.

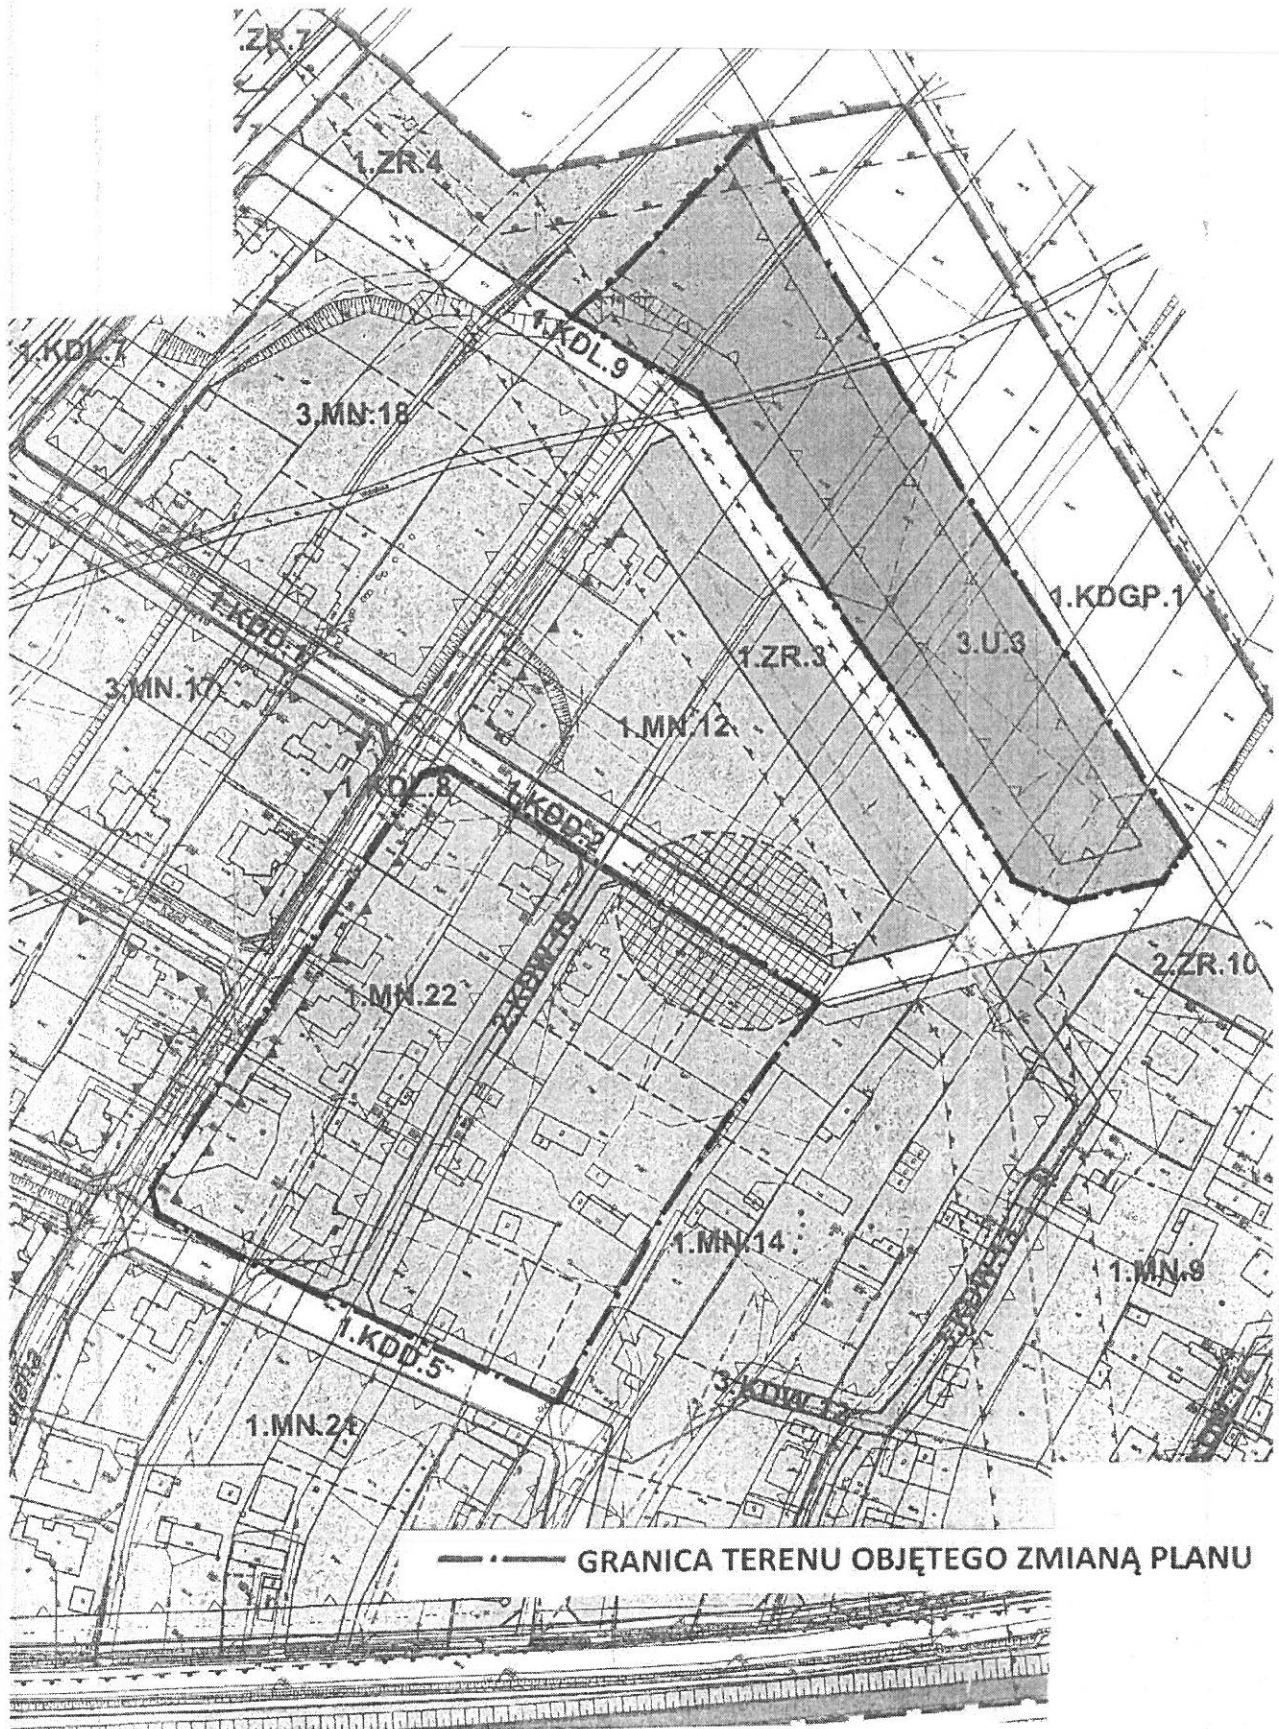

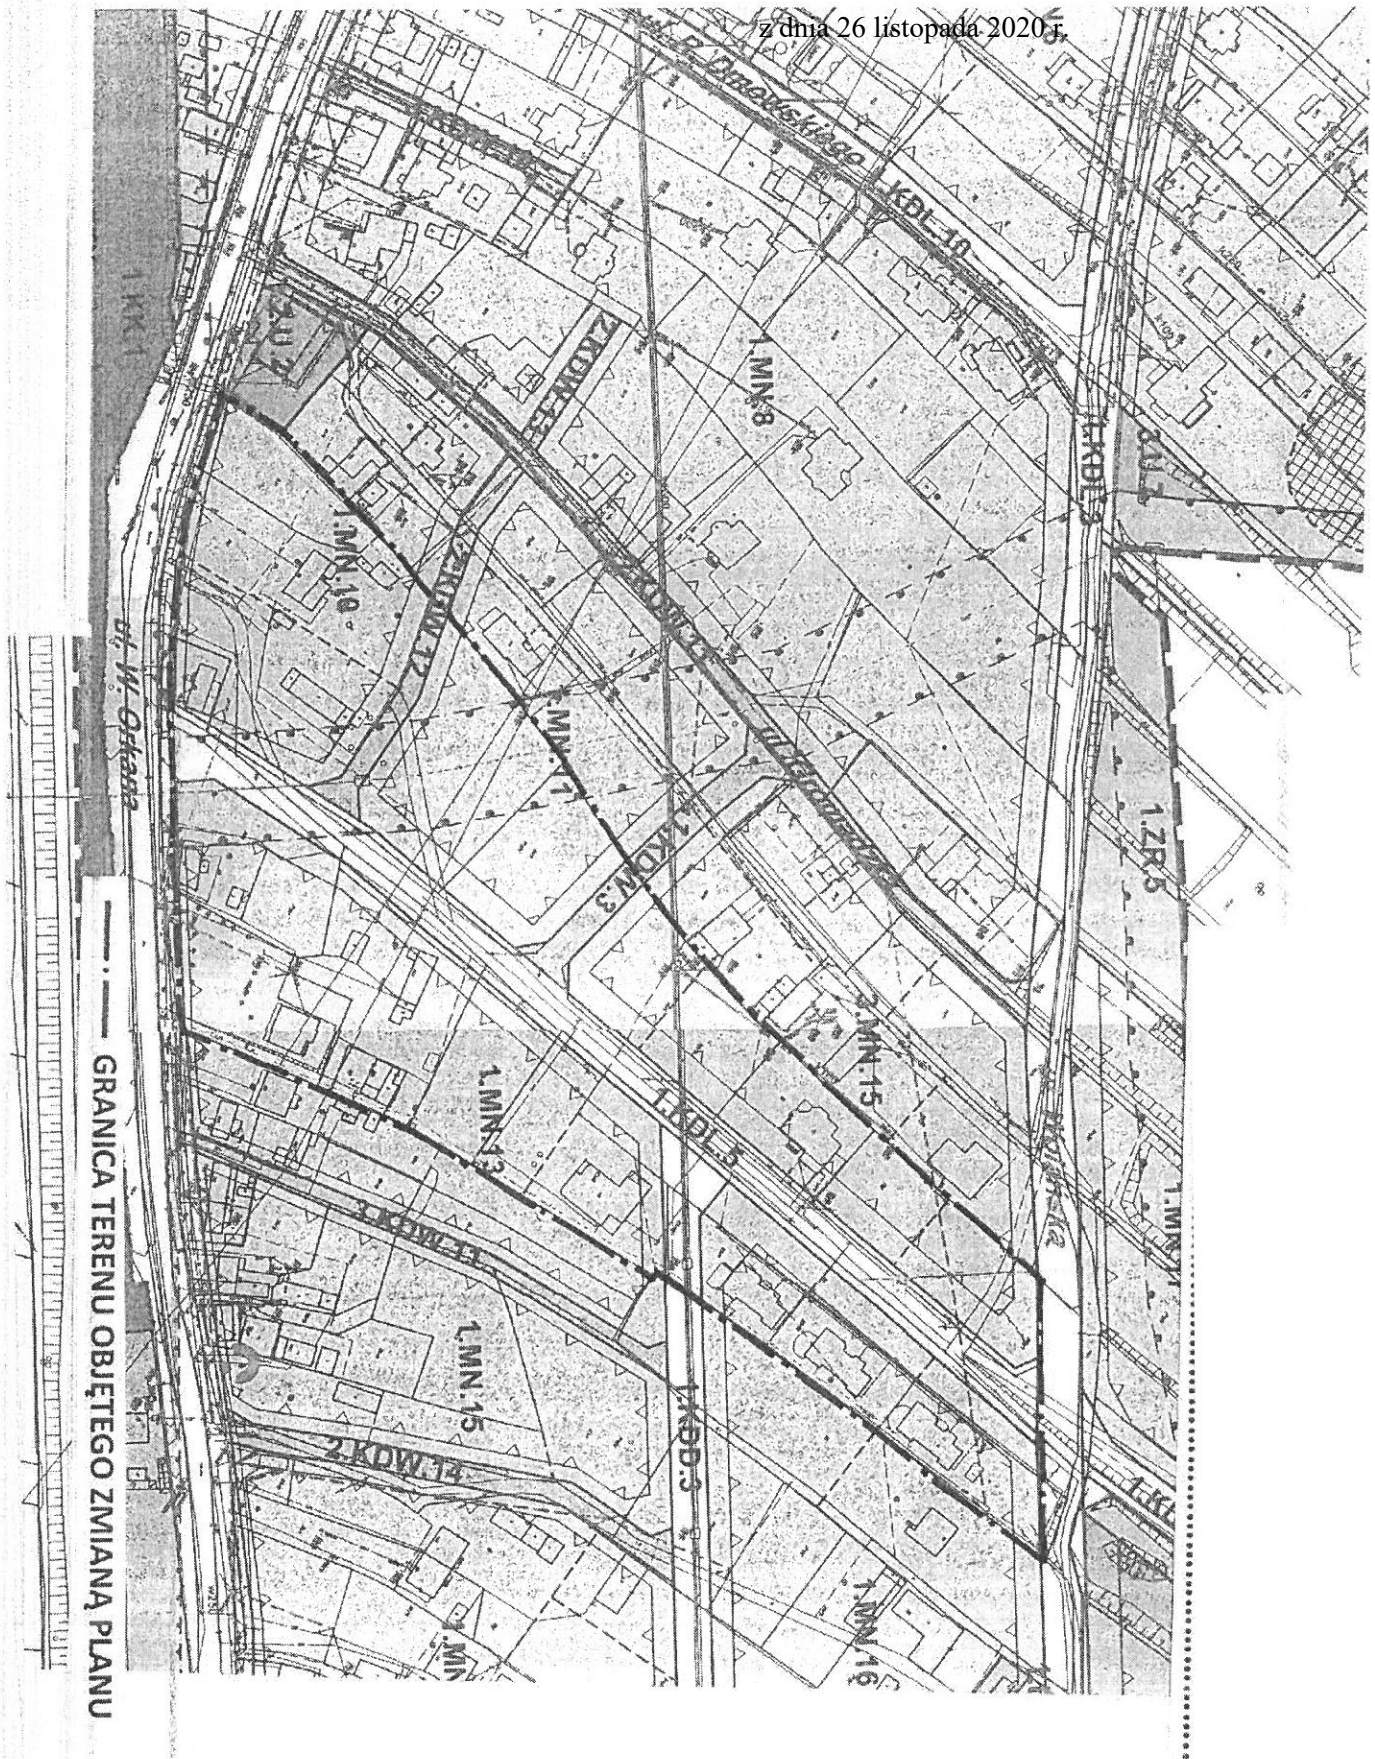




Załącznik Nr 3 do uchwały Nr XLII/367/2020  
Rady Miejskiej w Tarnowie  
z dnia 26 listopada 2020 r.

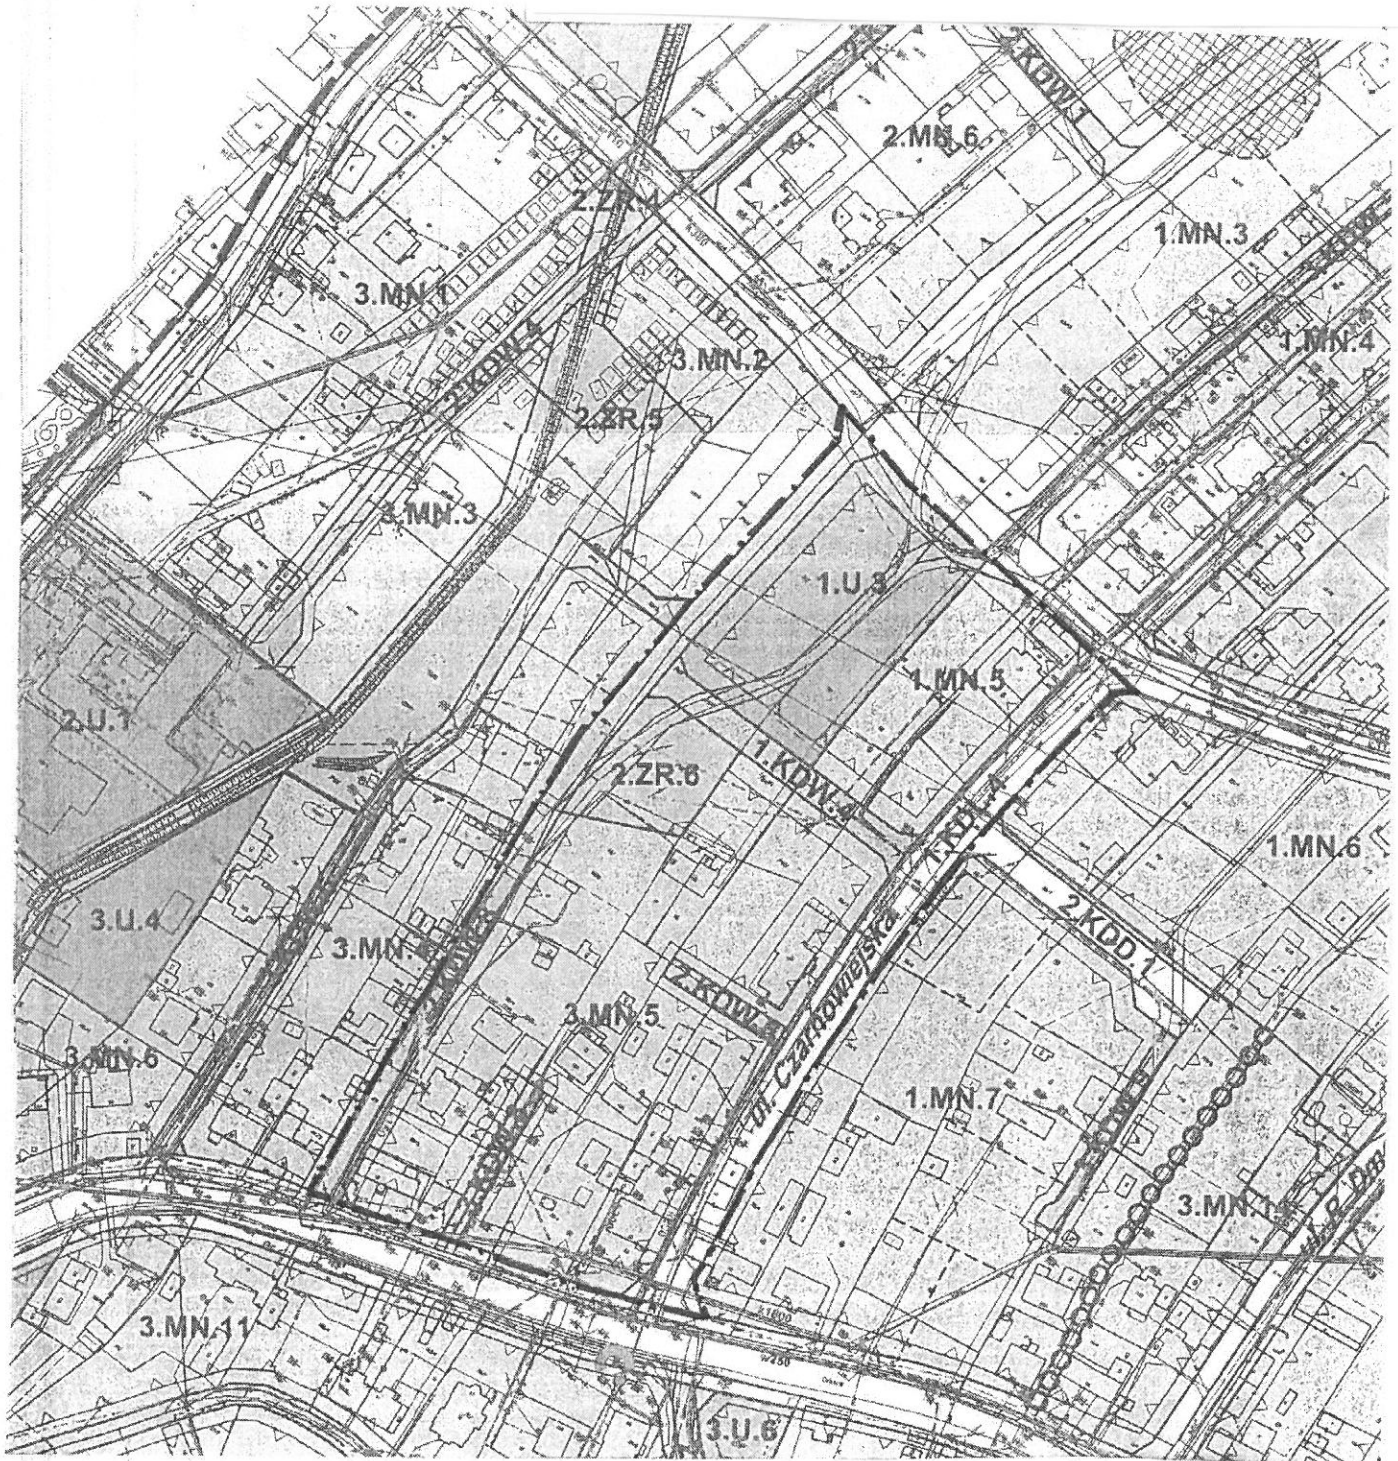

— — — — — GRANICA TERENU OBJĘTEGO ZMIANĄ PLANU

Załącznik Nr 4 do uchwały Nr XLII/367/2020  
Rady Miejskiej w Tarnowie  
z dnia 26 listopada 2020 r.

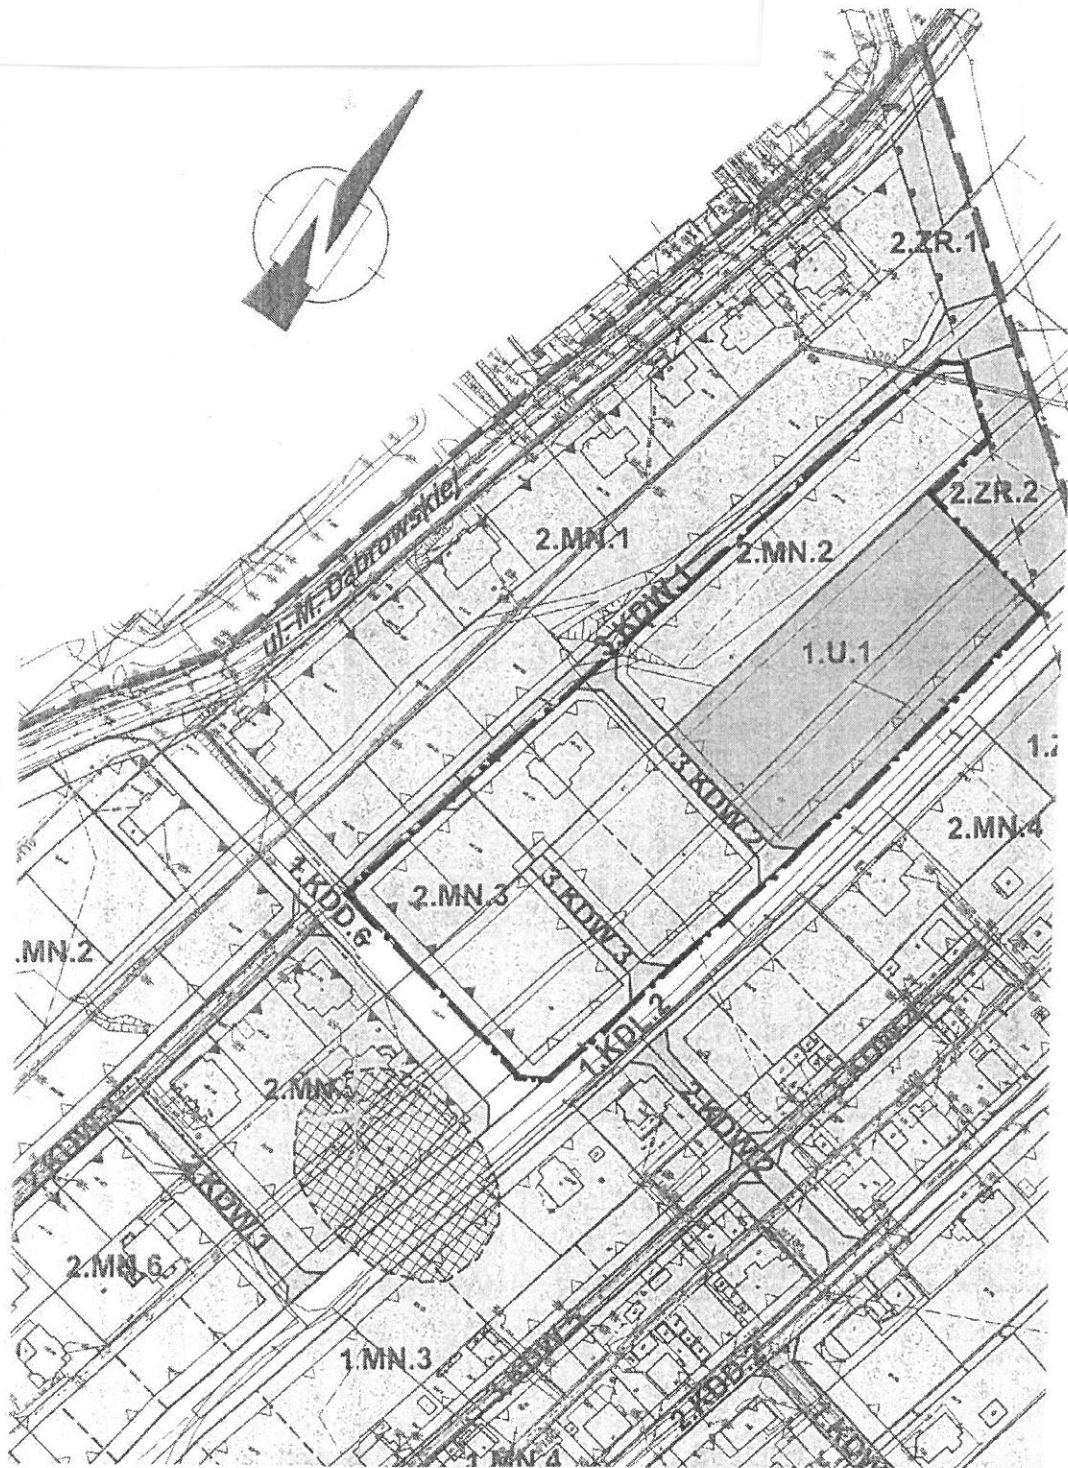

--- GRANICA TERENU OBJĘTEGO ZMIANĄ PLANU

**Dokument podpisany bezpiecznym podpisem elektronicznym**

Podpis: Signature-125403420

Imię: Jakub

Nazwisko: Kwaśny

Instytucja:

Miejscowość:

Województwo:

Kraj: PL

Data podpisu: 3 grudnia 2020 r.

Zakres podpisu: Cały dokument