

UCHWAŁA NR LIX/575/2022
RADY MIEJSKIEJ W TARNOWIE

z dnia 27 stycznia 2022 r.

**w sprawie przystąpienia do sporządzenia zmiany miejscowego planu zagospodarowania przestrzennego
w obszarze miasta Tarnowa, w rejonie potoku Wątok**

Na podstawie art. 14 ust. 1 w związku z art. 27 ustawy z dnia 27 marca 2003 r. o planowaniu i zagospodarowaniu przestrzennym (Dz. U. z 2021 r. poz. 741, 784, 922, 1873 i 1986), na wniosek Prezydenta Miasta Tarnowa, Rada Miejska w Tarnowie uchwala, co następuje:

§ 1. 1. Przystępuje się do sporządzenia zmiany miejscowego planu zagospodarowania przestrzennego w obszarze miasta Tarnowa, w rejonie potoku Wątok, uchwalonego uchwałą Nr LII/659/2010 Rady Miejskiej w Tarnowie z dnia 24 czerwca 2010 r. w sprawie miejscowego planu zagospodarowania przestrzennego w obszarze miasta Tarnowa, w rejonie potoku Wątok (Dz. Urz. Woj. Małop. Nr 421, poz. 3042, z 2017 r. poz. 5131 i z 2021 r. poz. 2688), zwanej dalej „zmianą planu”.

2. Granice obszaru objętego projektem zmiany planu określają załączniki graficzne 1-5, stanowiące integralną część niniejszej uchwały.

§ 2. Przedmiotem zmiany planu będą ustalenia w zakresie przeznaczenia i sposobu zagospodarowania terenu.

§ 3. Wykonanie uchwały powierza się Prezydentowi Miasta Tarnowa.

§ 4. Uchwała wchodzi w życie z dniem podjęcia.


Przewodniczący Rady
Miejskiej w Tarnowie

Jakub Kwaśny

Załącznik Nr 1 do uchwały Nr LIX/575/2022₃

Rady Miejskiej w Tarnowie


z dnia 27 stycznia 2022 r.

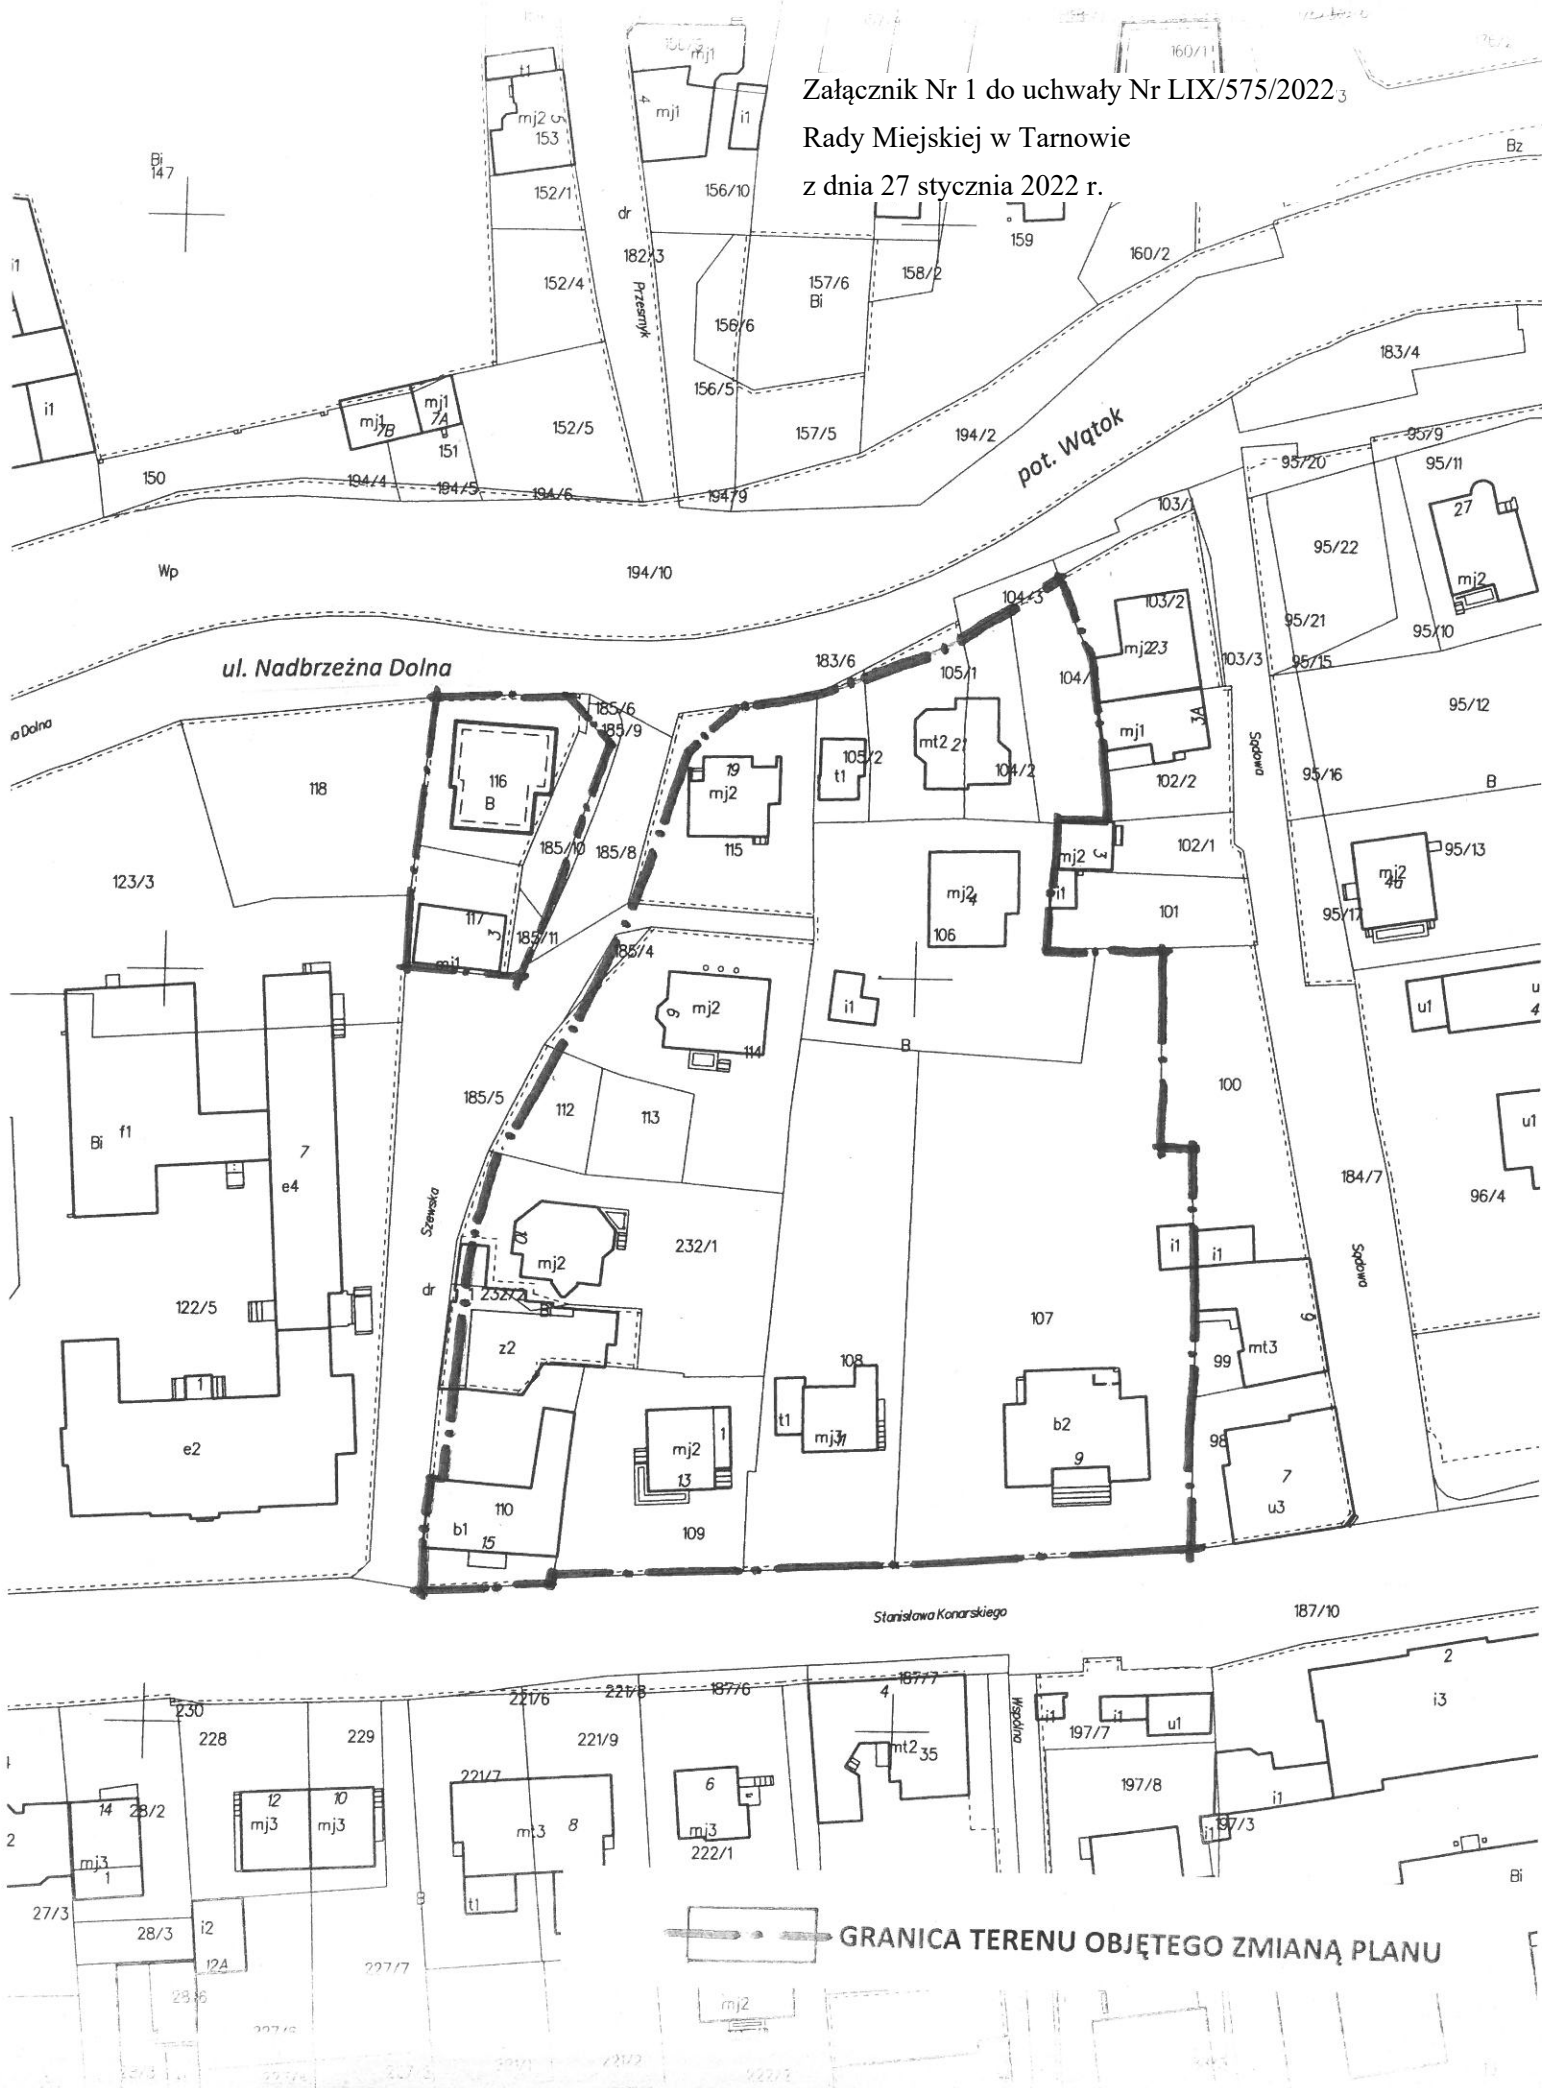

→ GRANICA TERENU OBJĘTEGO ZMIANĄ PLANU

Załącznik Nr 2 do uchwały Nr LIX/575/2022
Rady Miejskiej w Tarnowie
z dnia 27 stycznia 2022 r.

88/6
88/7

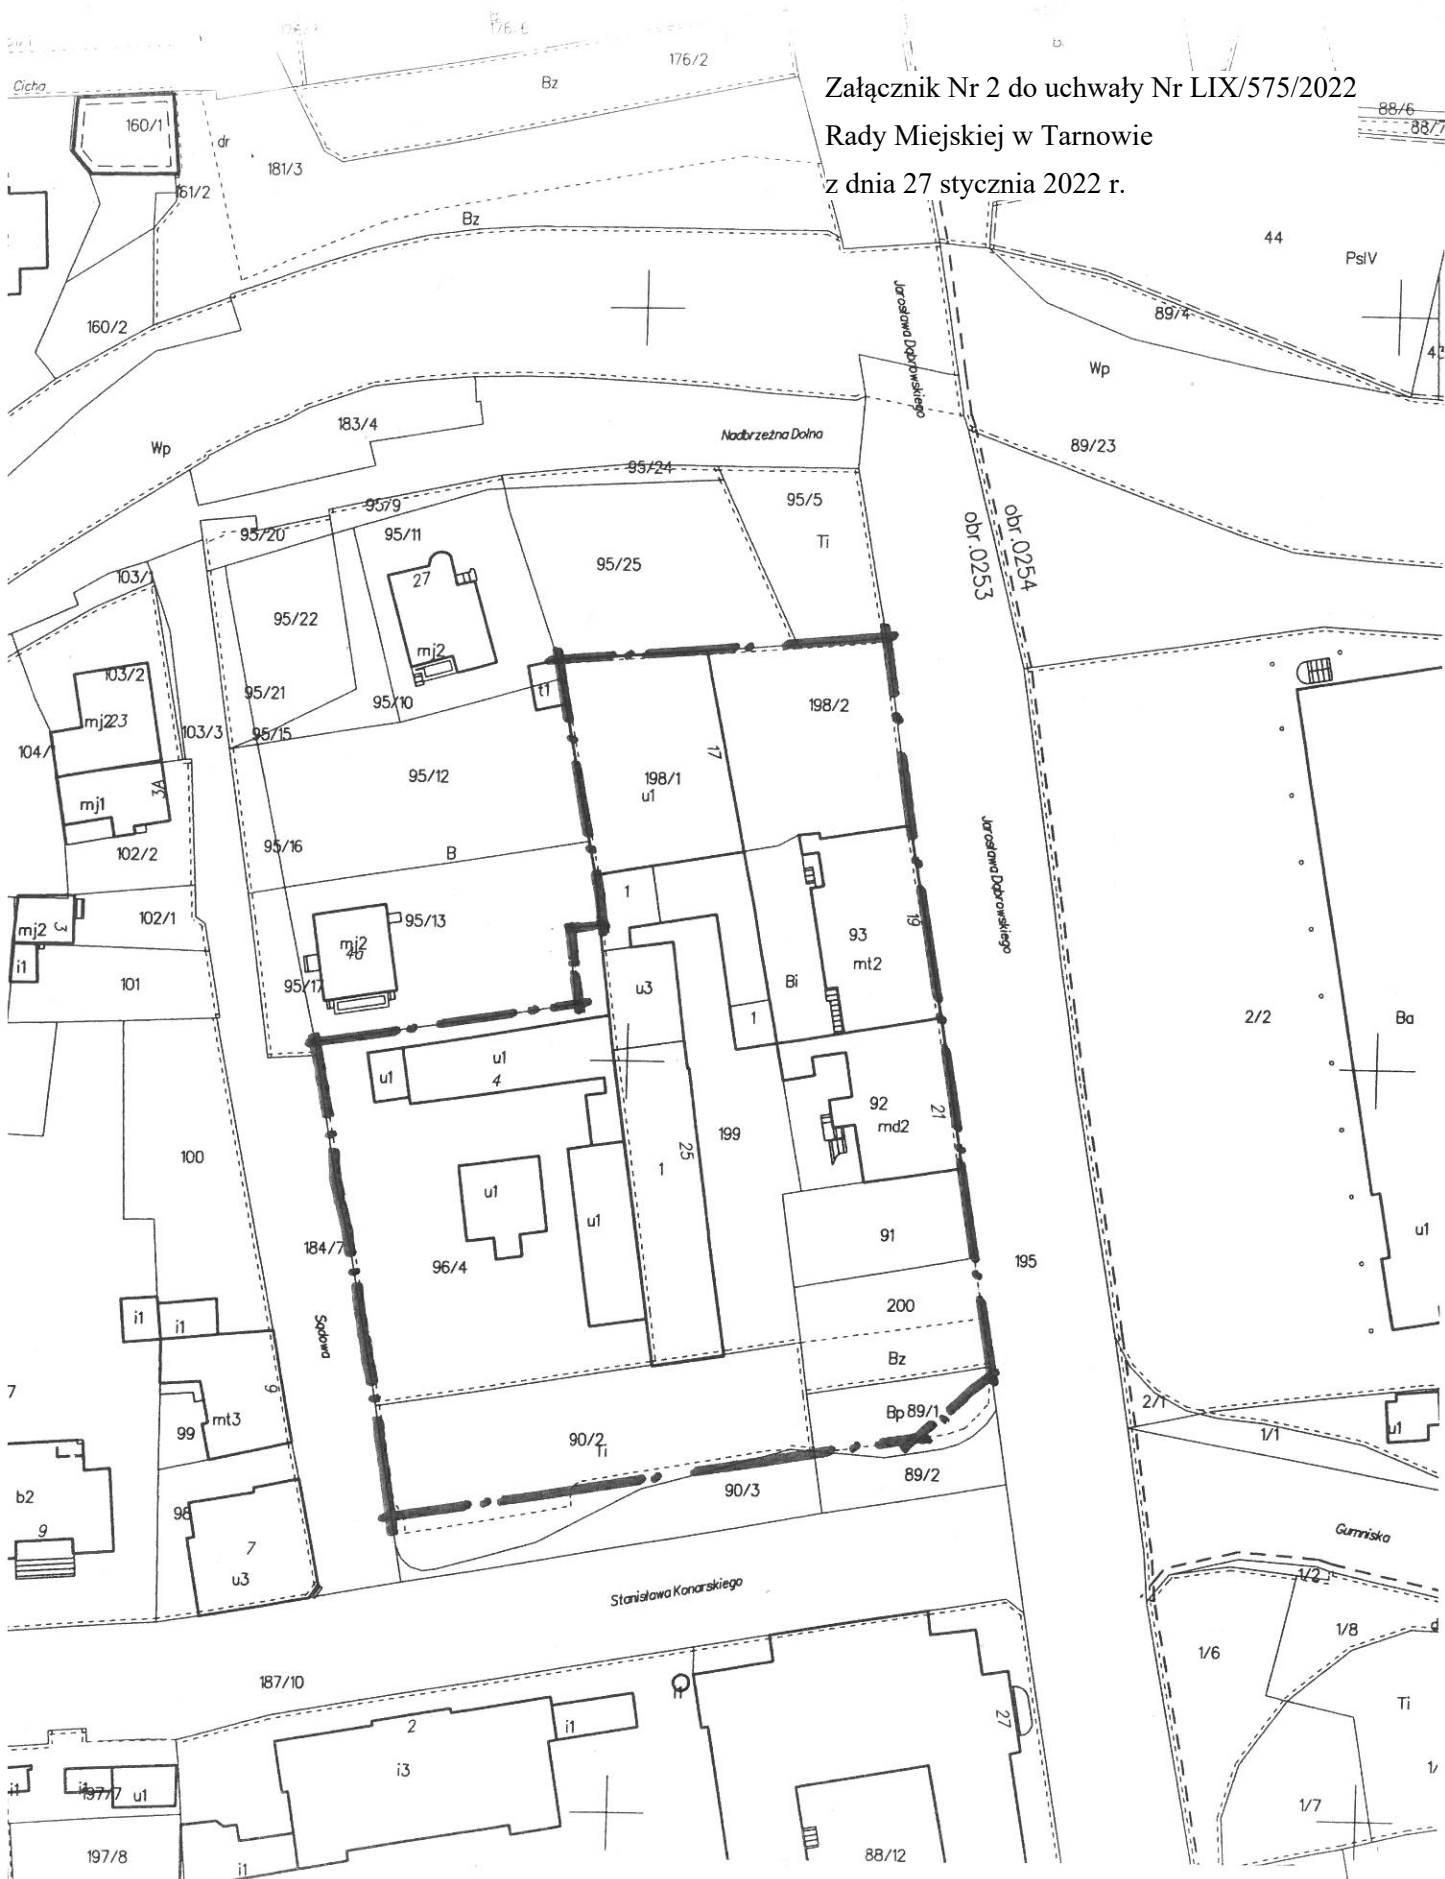

Załącznik Nr 3 do uchwały Nr LIX/575/2022


Rady Miejskiej w Tarnowie

z dnia 27 stycznia 2022 r.




GRANICA TERENU OBJĘTEGO ZMIANĄ PLANU

Załącznik Nr 4 do uchwały Nr LIX/575/2022
Rady Miejskiej w Tarnowie
z dnia 27 stycznia 2022 r.

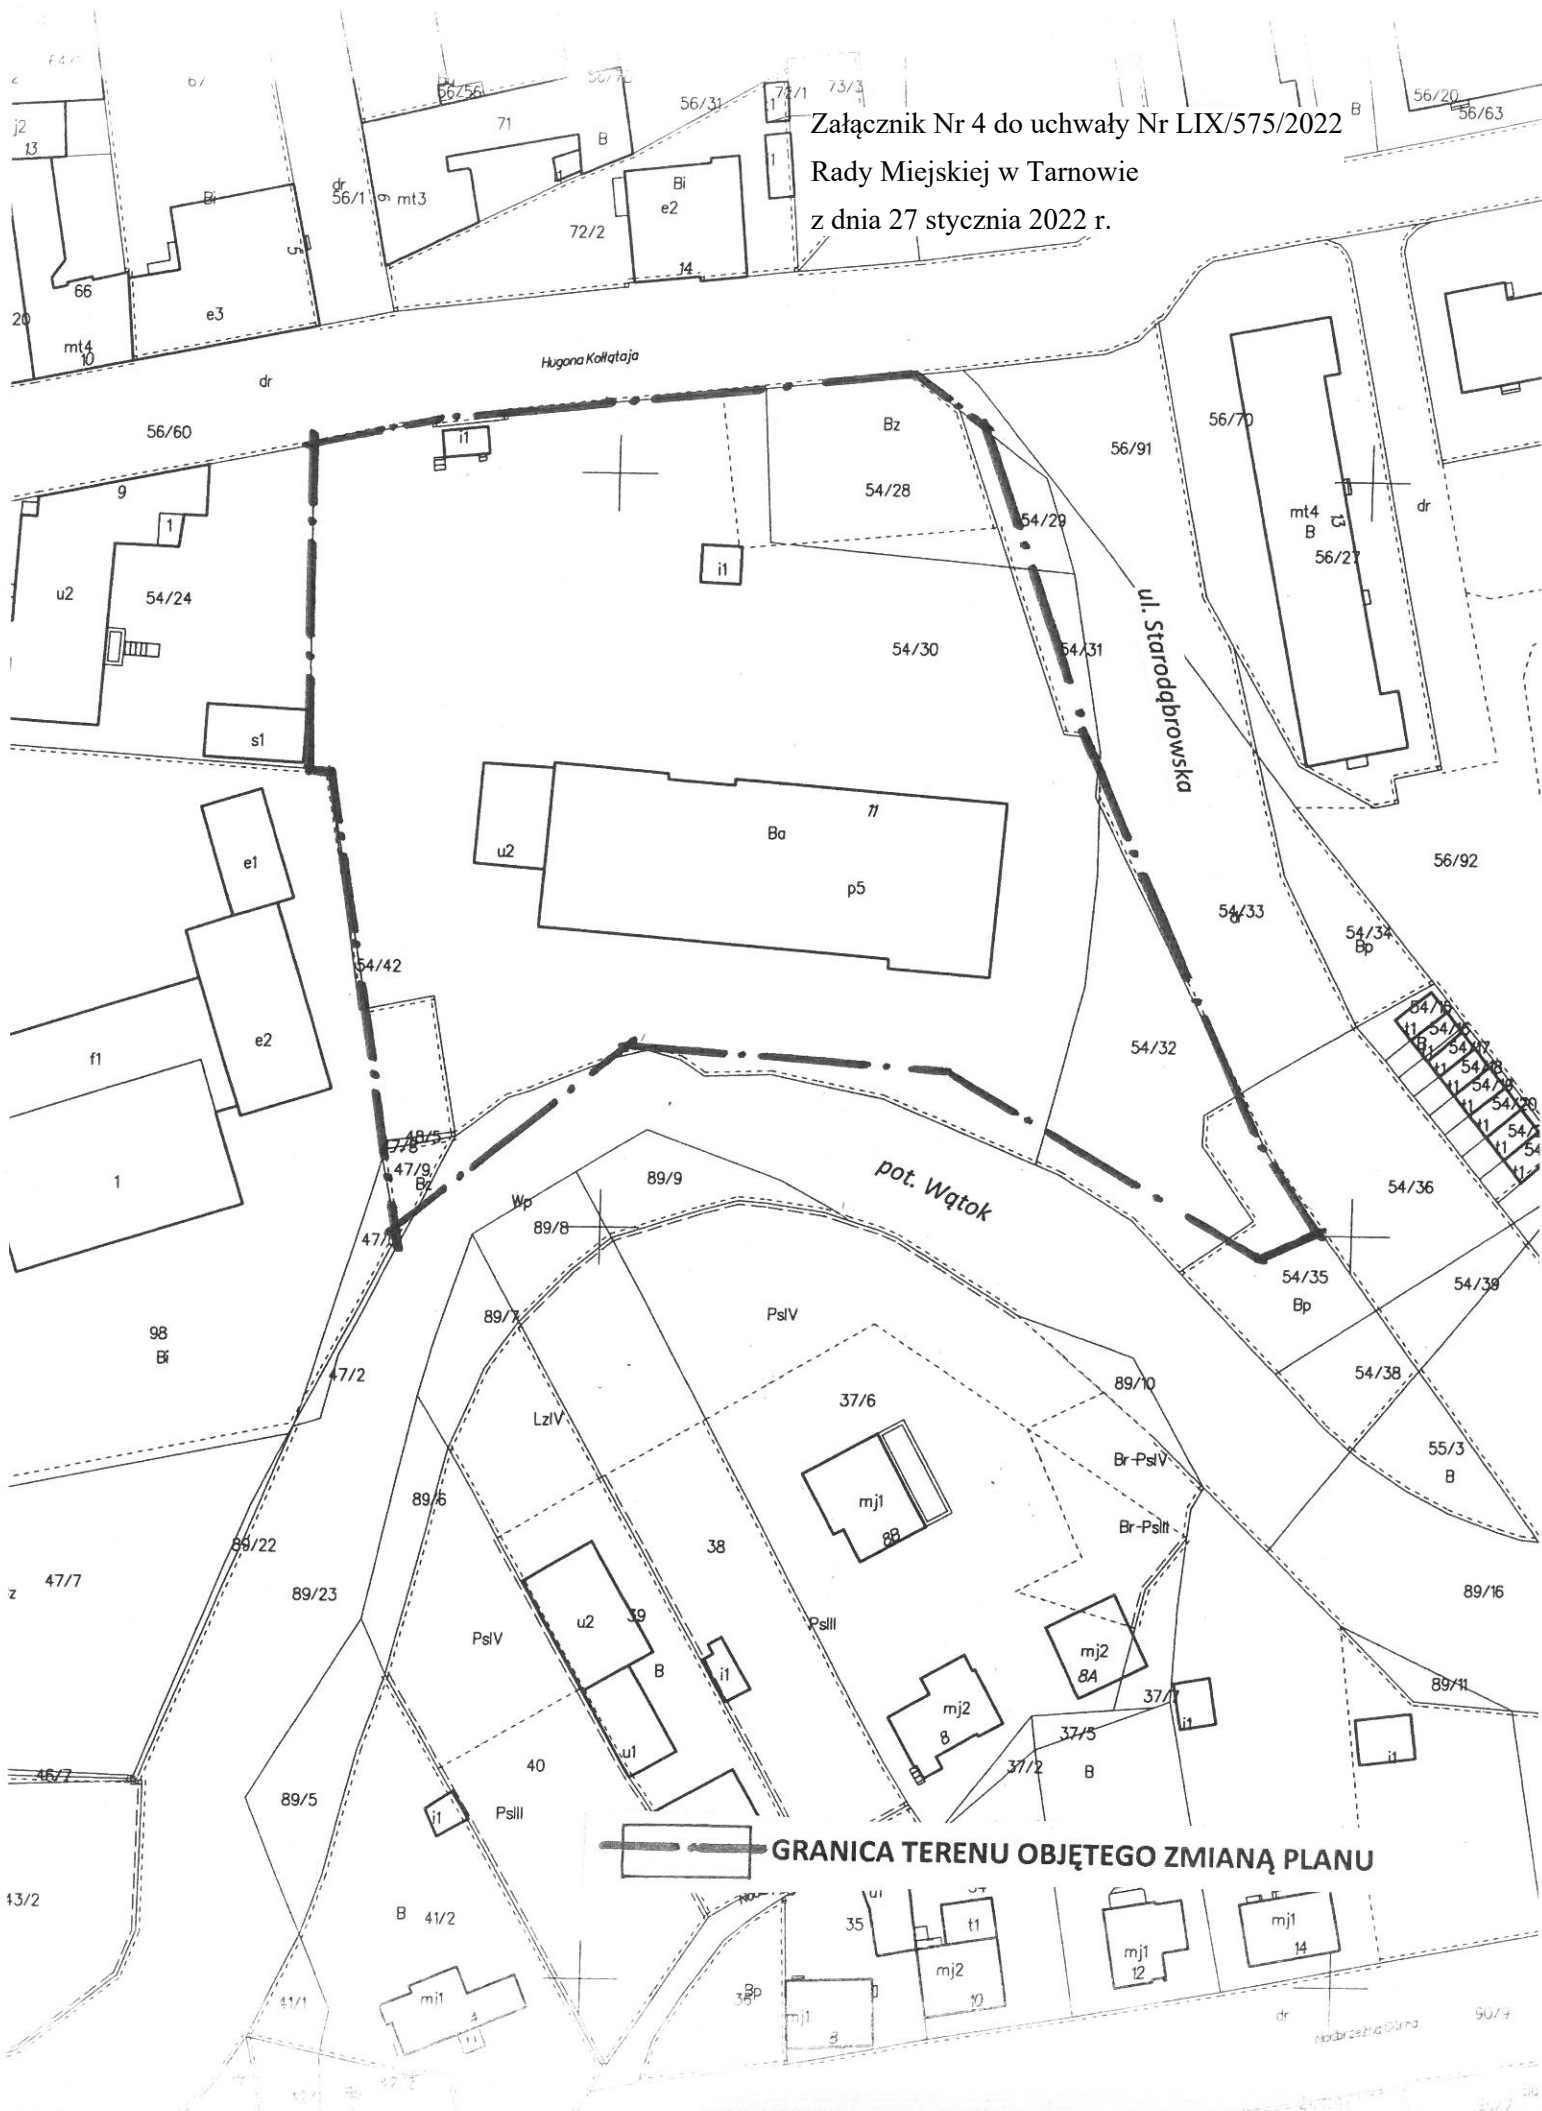

GRANICA TERENU OBJĘTEGO ZMIANĄ PLANU

Załącznik Nr 5 do uchwały Nr LIX/575/2022
Rady Miejskiej w Tarnowie
z dnia 27 stycznia 2022 r.

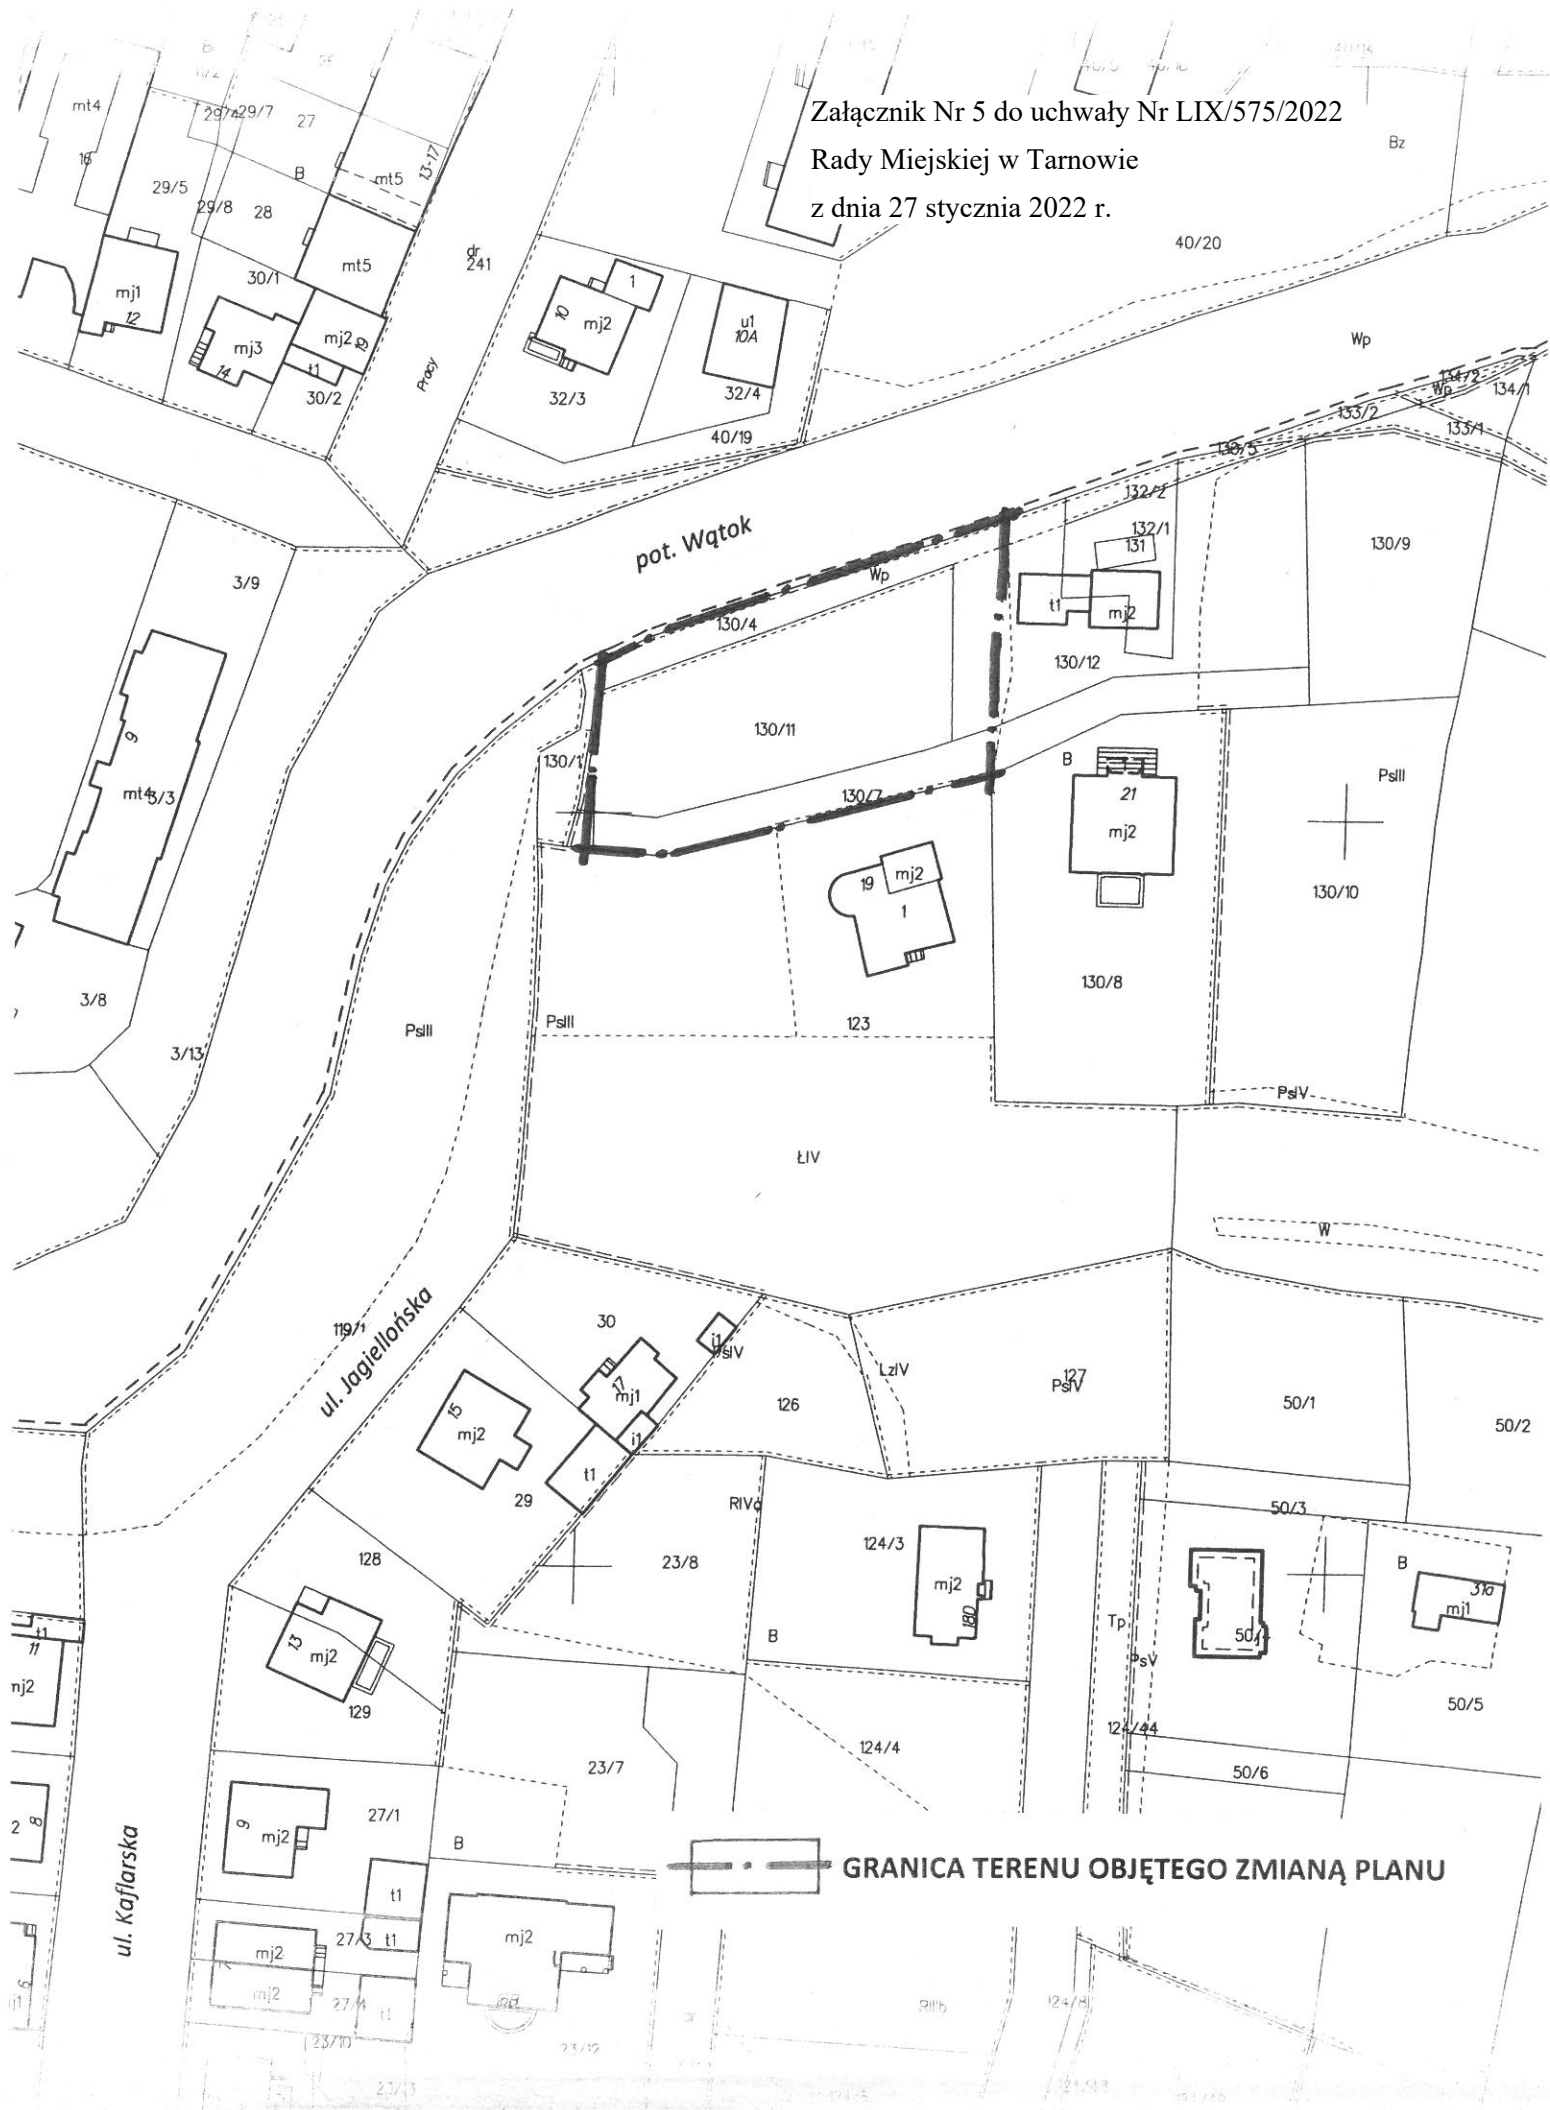



DOKUMENT PODPISANY ELEKTRONICZNIE

Dane podpisywanego dokumentu

Typ dokumentu	Uchwała
Numer dokumentu	LIX/575/2022
Data dokumentu	2022-01-27
Organ wydający	Rada Miejska w Tarnowie
Przedmiot regulacji	w sprawie przystąpienia do sporządzenia zmiany miejscowego planu zagospodarowania przestrzennego w obszarze miasta Tarnowa, w rejonie potoku Wątok
Identyfikator dokumentu	9D94CAFA-9CB2-4B73-BD00-ADA1AD202592

Informacje o złożonych podpisach elektronicznych

Podpis:	
Sygnatura	Signature-737271106
Numer seryjny	3CD4A5F25ED898BBF9CB39C5861A187D
Osoba podpisująca	Jakub Kwaśny
Kraj	PL
Data złożenia podpisu	03.02.2022 11:22:52
Zakres podpisu	Cały dokument
Wystawca certyfikatu	VATPL-5170359458 Certum QCA 2017 Asseco Data Systems S.A. PL