Podpisany przez:
Mirosław Ryszard Biedroń
dnia 2 lipca 2026 r.

# UCHWAŁA NR XXXVI/387/2026
# RADY MIEJSKIEJ W TARNOWIE

z dnia 25 czerwca 2026 r.

**w sprawie zmiany miejscowego planu zagospodarowania przestrzennego w obszarze miasta Tarnowa, obejmujący teren pomiędzy drogą krajową nr 94, wschodnią i południową granicą miasta oraz ulicą Tuchowską**

Na podstawie art. 18 ust. 2 pkt 5 ustawy z dnia 8 marca 1990 r. o samorządzie gminnym (Dz. U. z 2026 r. poz. 662) oraz art. 20 ust. 1 i 27b ust. 1 pkt 2 lit. a i ust. 12 ustawy z dnia 27 marca 2003 r. o planowaniu i zagospodarowaniu przestrzennym (Dz. U. z 2026 r. poz. 538 i 781), w związku z art. 67 ust. 4 pkt 1 ustawy z dnia 7 lipca 2023 r. o zmianie ustawy o planowaniu i zagospodarowaniu przestrzennym oraz niektórych innych ustaw (Dz. U. poz. 1688 oraz z 2024 r. poz. 1824, z 2025 r. poz. 527, 1543 i 1668 oraz z 2026 r. poz. 781) po stwierdzeniu, że plan nie narusza ustaleń Studium uwarunkowań i kierunków zagospodarowania przestrzennego Gminy Miasta Tarnowa przyjętego uchwałą Nr XI/2014/99 Rady Miejskiej w Tarnowie z dnia 15 lipca 1999 r., zmienionego uchwałami Rady Miejskiej w Tarnowie Nr XV/237/2003 z dnia 16 października 2003 r., Nr XLIII/766/2005 z dnia 22 grudnia 2005 r., Nr LI/986/2006 z dnia 26 października 2006 r., Nr LVI/716/2010 z dnia 4 listopada 2010 r. oraz Nr LVII/705/2014 z dnia 25 września 2014 r., Rada Miejska w Tarnowie uchwala, co następuje:

**§ 1.** 1. Uchwala się zmianę miejscowego planu zagospodarowania przestrzennego w obszarze miasta Tarnowa, obejmującą teren pomiędzy drogą krajową nr 94, wschodnią i południową granicą miasta oraz ulicą Tuchowską, uchwalonego uchwałą Nr XVI/168/2019 Rady Miejskiej w Tarnowie z dnia 5 września 2019 r. w sprawie miejscowego planu zagospodarowania przestrzennego w obszarze miasta Tarnowa, obejmujący teren pomiędzy drogą krajową nr 94, wschodnią i południową granicą miasta oraz ulicą Tuchowską (Dz. Urz. Woj. Małop. poz. 6679), zwaną dalej „zmianą planu".

2. Ujawnia się na rysunku planu:

1) granice złoża gazów ziemnych GZ 4628 Tarnów (miocen), przyjęte zgodnie z decyzją Ministra Klimatu i Środowiska znak: DGL-WDZ.735.15.2024.IR z dnia 17 kwietnia 2025 r. zatwierdzającą Dokumentację geologiczno-inwestycyjną złoża gazu ziemnego i ropy naftowej „Tarnów w utworach miocenu";

2) prawidłowo oznaczone stanowiska archeologiczne;

3) oraz strefę ochrony konserwatorskiej ruin zamku Tarnowskich,

- który otrzymuje brzmienie jak „część graficzna zmiany planu sporządzona w skali 1:1000 stanowiąca załącznik nr 1".

3. Integralną częścią uchwały są:

1) część graficzna zmiany planu sporządzona w skali 1:1000 z aktualnymi granicami udokumentowanego złoża gazów ziemnych GZ 4628 Tarnów (miocen), stanowiąca załącznik nr 1;

2) rozstrzygnięcie Rady Miejskiej w Tarnowie o sposobie realizacji zapisanych w planie inwestycji z zakresu infrastruktury technicznej, które należą do zadań własnych Gminy Miasta Tarnowa oraz zasadach ich finansowania, stanowiące załącznik nr 2;

3) dane przestrzenne, stanowiące załącznik nr 3.

**§ 2.** W uchwale Nr XVI/168/2019 Rady Miejskiej w Tarnowie z dnia 5 września 2019 r. w sprawie miejscowego planu zagospodarowania przestrzennego w obszarze miasta Tarnowa, obejmującego teren pomiędzy drogą krajową nr 94, wschodnią i południową granicą miasta oraz ulicą Tuchowską (Dz. Urz. Woj. Małop. poz. 6679), wprowadza się następujące zmiany:

1) w § 3 ust. 1 w pkt 17:

a) lit. f otrzymuje brzmienie:

„f) udokumentowane złoże gazów ziemnych GZ 4628 Tarnów (miocen),",

b) lit. g otrzymuje brzmienie:

„g) granica terenu górniczego Tarnów-1,”,

c) lit. h otrzymuje brzmienie:

„h) granica obszaru górniczego Tarnów-1,”,

d) w lit. i kropkę na końcu zdania zastępuje się przecinkiem i dodaje się lit. j w brzmieniu:

„j) granica strefy ochrony konserwatorskiej ruin zamku Tarnowskich.”;

2) w § 9 w pkt 1 lit. a otrzymuje brzmienie:

„a) złoże gazów ziemnych GZ 4628 Tarnów (miocen) obejmującego kopaliny gazu ziemnego oraz ropy naftowej;”;

3) w § 17:

a) po ust. 1 dodaje się ust. 1a w brzmieniu:

„1a. Ustala się strefę ochrony konserwatorskiej ruin zamku Tarnowskich, jak na rysunku planu.”,

b) w ust. 2 wprowadzenie do wyliczenia otrzymuje brzmienie:

„2. W strefach, o których mowa w ust. 1 i 1a:”.

**§ 3.** Wykonanie uchwały powierza się Prezydentowi Miasta Tarnowa.

**§ 4.** Uchwała wchodzi w życie po upływie 14 dni od dnia ogłoszenia w Dzienniku Urzędowym Województwa Małopolskiego.

Wiceprzewodniczący Rady
Miejskiej w Tarnowie

**Mirosław Biedroń**

# ZMIANA MIEJSCOWEGO PLANU ZAGOSPODAROWANIA PRZESTRZENNEGO

## w obszarze miasta Tarnowa, obejmujący teren pomiędzy drogą krajową nr 94, wschodnią i południową granicą miasta oraz ulicą Tuchowską

część graficzna zmiany planu sporządzana w skali 1:1000

Załącznik nr 1 do uchwały nr XXXVI/387/2026
Rady Miasta w Tarnowie
z dnia 25 czerwca 2026 r.

N

### LEGENDA

USTALENIA OBOWIĄZUJĄCE

- granica obszaru objętego planem
- linie rozgraniczające tereny o różnym przeznaczeniu lub różnych zasadach zagospodarowania
- nieprzekraczalna linia zabudowy
- MN – tereny zabudowy mieszkaniowej jednorodzinnej
- U – tereny zabudowy usługowej
- US – tereny sportu i rekreacji
- IT-G – tereny infrastruktury technicznej - gazownictwo
- IT-W – tereny infrastruktury technicznej - wodociągi
- Z – tereny zieleni
- ZL – lasy
- KP – tereny parkingów
- KD-L – tereny dróg publicznych klasy lokalnej
- KD-D – tereny dróg publicznych klasy dojazdowej
- KDW – tereny dróg wewnętrznych
- KDW-CP – tereny dróg wewnętrznych - ciąg pieszy
- gazociągi wysokiego ciśnienia
- gazociągi kopalniane
- czynne odwierty gazowe
- zlikwidowane odwierty gazowe
- planowane odwierty gazowe
- strefa wolna od zabudowy od gazociągów kopalnianych
- strefa wolna od zabudowy od odwiertów gazowych
- strefa wolna od zabudowy od kopalni gazu ziemnego
- obiekt zabytkowy chroniony ustaleniami planu
- strefa ochrony ekspozycji "E"
- stanowiska archeologiczne wraz z numerem AZP
- strefa ochrony archeologicznej
- strefa ochrony konserwatorskiej ruin zamku Tarnowskich

OZNACZENIA WYNIKAJĄCE Z PRZEPISÓW ODRĘBNYCH

- strefa kontrolowana od gazociągów wysokiego ciśnienia
- osuwiska aktywne
- osuwiska nieaktywne
- osuwiska okresowe
- teren zagrożony ruchami masowymi
- granica udokumentowanego złoża gazów ziemnych "Tarnów (Miocen)" GZ 4628
- granica terenu górniczego
- granica obszaru górniczego
- obszar wpisany do rejestru zabytków

OZNACZENIA INFORMACYJNE

- granica administracyjna gminy
- linie elektroenergetyczne wysokiego napięcia
- linie elektroenergetyczne średniego napięcia
- pas techniczny od linii elektroenergetycznych
- otwarcia widokowe
- powiązania widokowe
- granice "Parku Niepodległości Miasta Tarnowa im. Romana Księcia Sanguszki powstańca 1831 roku Sybiraka"
- istniejące szlaki turystyczne
- istniejące i projektowane ścieżki rowerowe
- urządzenie turystyczne - Altana Marcinka
- obszar grodziska, dla którego rozpoczęto procedurę wpisy do rejestru zabytków

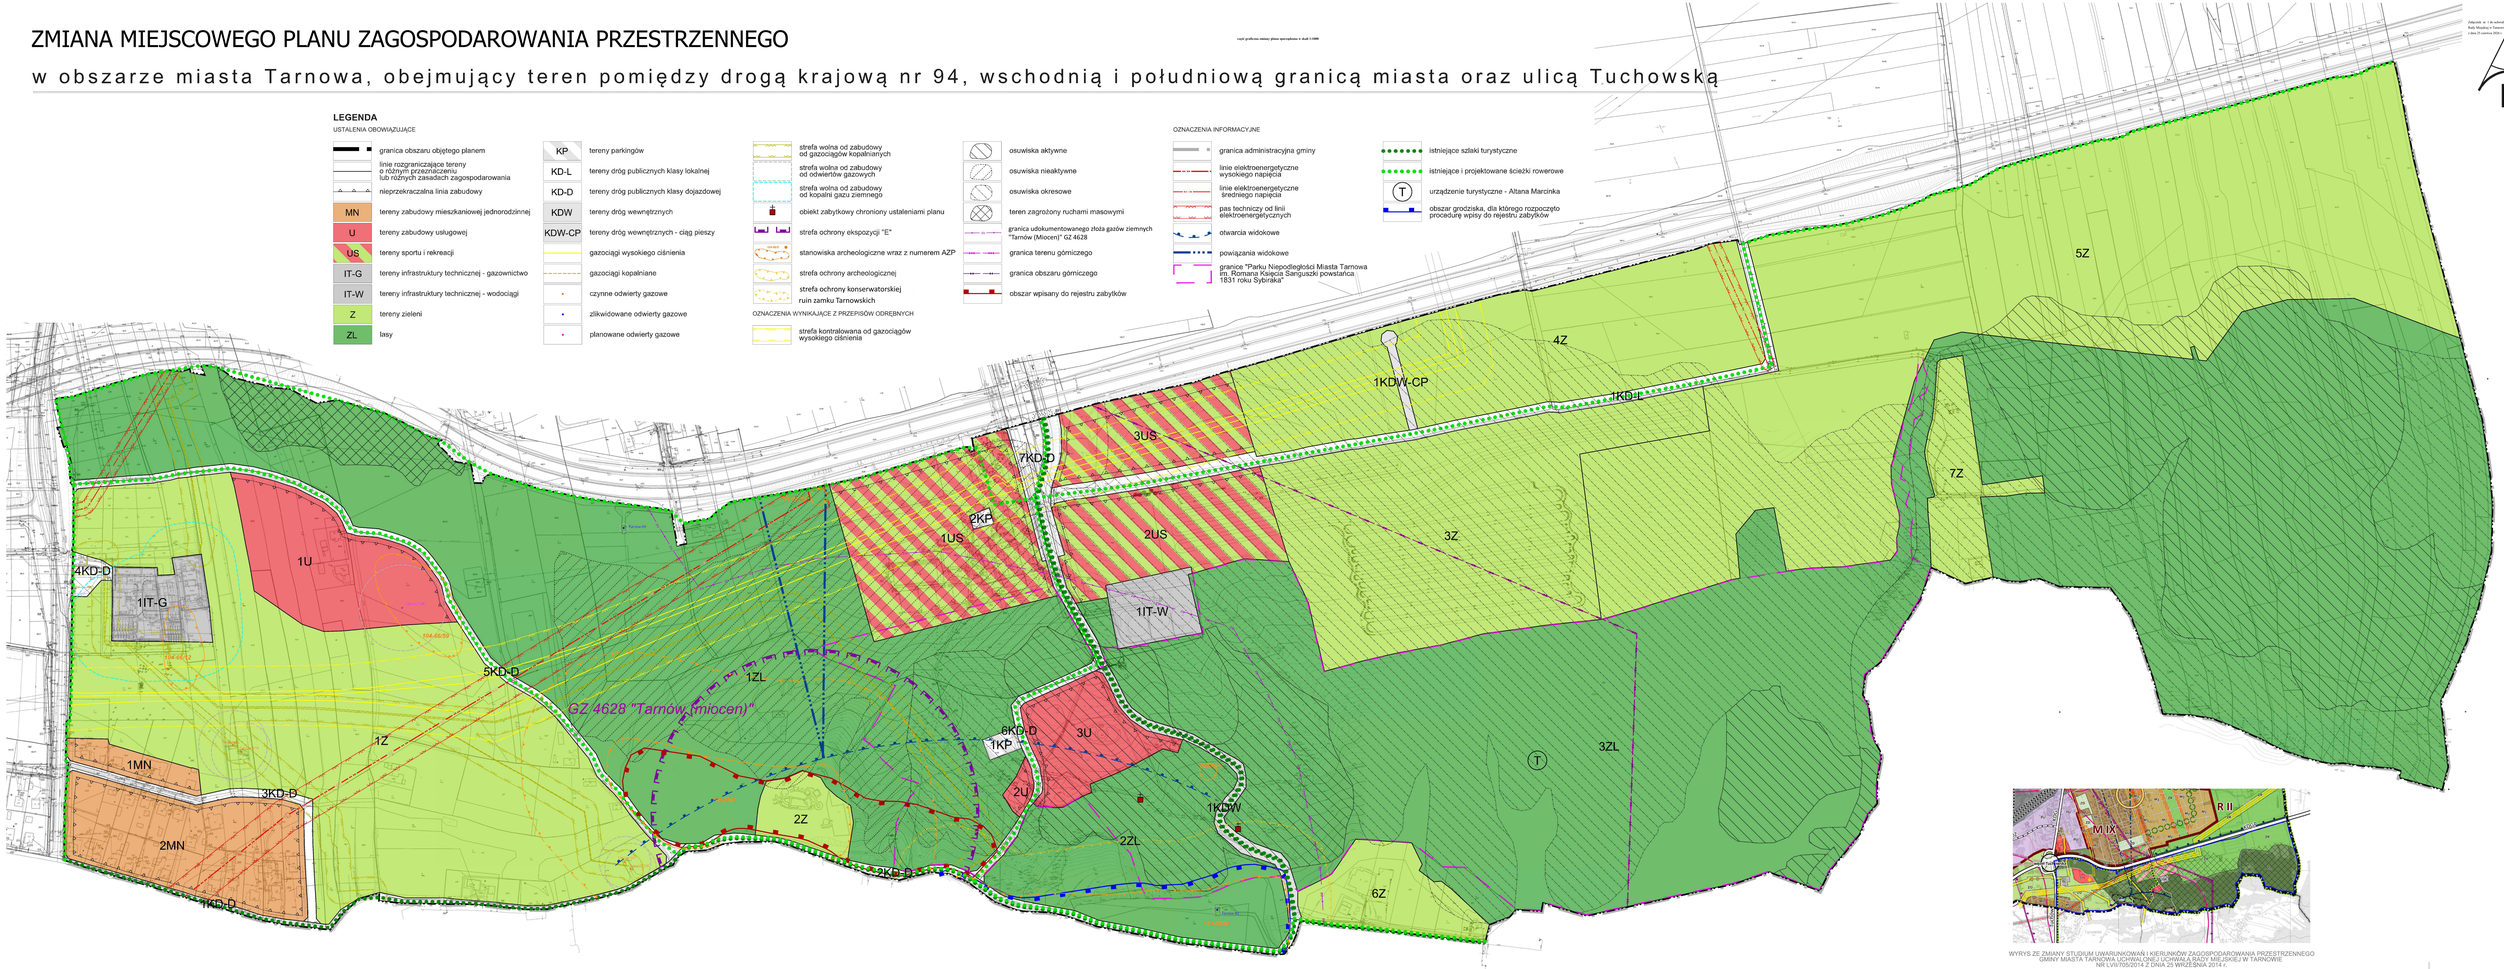





WYRYS ZE ZMIANY STUDIUM UWARUNKOWAŃ I KIERUNKÓW ZAGOSPODAROWANIA PRZESTRZENNEGO GMINY MIASTA TARNOWA UCHWALONEJ UCHWAŁĄ RADY MIEJSKIEJ W TARNOWIE NR LVIII/708/2014 Z DNIA 25 WRZEŚNIA 2014 r.

| | |
|---|---|
| Zmiana miejscowego planu zagospodarowania przestrzennego w dzielnicy miasta Tarnowa, obejmujący teren pomiędzy drogą krajową nr 94 i południową granicą miasta oraz ulicą Tuchowską | skala 1:1000 |
| | Arkusz 1 |

GZ-DOCUMENCIMPZ-MAS-BIBO-20-LA-ZCZT-MPP_Projekcja1

Załącznik Nr 2 do uchwały Nr XXXVI/387/2026

Rady Miejskiej w Tarnowie

z dnia 25 czerwca 2026 r.

**o sposobie realizacji zapisanych w planie inwestycji z zakresu infrastruktury technicznej, które należą do zadań własnych gminy oraz zasadach ich finansowania, zgodnie z przepisami o finansach publicznych**

Zgodnie z art. 20 ust. 1 ustawy z dnia 27 marca 2003 r. o planowaniu i zagospodarowaniu przestrzennym (Dz. U. z 2026 r. poz. 538 i 781), Rada Miejska w Tarnowie rozstrzyga, że zmiana miejscowego planu zagospodarowania przestrzennego nie wpływa na sposób realizacji zapisanych w planie inwestycji z zakresu infrastruktury technicznej, komunikacji i inżynierii, które należą do zadań własnych gminy oraz zasady ich finansowania zgodnie z przepisami o finansach publicznych.

Załącznik nr 3 do uchwały nr XXXVI/387/2026
Rady Miejskiej w Tarnowie
z dnia 25 czerwca 2026 r.
Zalacznik3.gml

**Dane przestrzenne, o których mowa w art. 67a ust. 3 i 5 ustawy z dnia 27 marca 2003 r. o planowaniu i zagospodarowaniu przestrzennym (Dz.U. z 2026 r. poz. 538 i 781) ujawnione zostaną po kliknięciu w ikonę**

**DOKUMENT PODPISANY ELEKTRONICZNIE**

**Dane podpisywanego dokumentu**

| | |
|---|---|
| Typ dokumentu | Uchwała |
| Numer dokumentu | XXXVI/387/2026 |
| Data dokumentu | 2026-06-25 |
| Organ wydający | Rada Miejska w Tarnowie |
| Przedmiot regulacji | w sprawie zmiany miejscowego planu zagospodarowania przestrzennego w obszarze miasta Tarnowa, obejmujący teren pomiędzy drogą krajową nr 94, wschodnią i południową granicą miasta oraz ulicą Tuchowską |
| Identyfikator dokumentu | DADF4046-0873-4463-B0B3-831A2587A895 |

**Informacje o złożonych podpisach elektronicznych**

| **Podpis:** | |
|---|---|
| Sygnatura | Signature-2132876137 |
| Numer seryjny | 35D5C4B6657C340819033A59ED44E32D |
| Osoba podpisująca | Mirosław Ryszard Biedroń |
| Kraj | PL |
| Data złożenia podpisu | 02.07.2026 13:08:45 |
| Zakres podpisu | Podpis całego dokumentu |
| Wystawca certyfikatu | VATPL-5170359458 Certum QCA 2017 Asseco Data Systems S.A. PL |