MIEJSCOWY PLAN ZAGOSPDAROWANIA PRZESTRZENNEGO

w obszarze miasta Tarnowa, obejmujący teren pomiędzy drogą krajową nr 94, wschodnią i południową granicą miasta oraz ulicą Tuchowską

RYSUNEK PLANU

LEGENDA

USTALENIA OBOWIĄZUJĄCE

- granica obszaru objętego planem
- linie rozgraniczające tereny o różnym przeznaczeniu lub różnych zasadach zagospodarowania
- nieprzekraczalna linia zabudowy
- MN – tereny zabudowy mieszkaniowej jednorodzinnej
- U – tereny zabudowy usługowej
- US – tereny sportu i rekreacji
- IT-G – tereny infrastruktury technicznej - gazownictwo
- IT-W – tereny infrastruktury technicznej - wodociągi
- Z – tereny zieleni
- ZL – lasy
- KP – tereny parkingów
- KD-L – tereny dróg publicznych klasy lokalnej
- KD-D – tereny dróg publicznych klasy dojazdowej
- KDW – tereny dróg wewnętrznych
- KDW-CP – tereny dróg wewnętrznych - ciąg pieszy
- gazociągi wysokiego ciśnienia
- gazociągi kopalniane
- czynne odwierty gazowe
- zlikwidowane odwierty gazowe
- planowane odwierty gazowe
- strefa wolna od zabudowy od gazociągów kopalnianych
- strefa wolna od zabudowy od odwiertów gazowych
- strefa wolna od zabudowy od kopalni gazu ziemnego
- obiekt zabytkowy chroniony ustaleniami planu
- strefa ochrony ekspozycji "E"
- stanowiska archeologiczne wraz z numerem AZP
- strefa ochrony archeologicznej

OZNACZENIA WYNIKAJĄCE Z PRZEPISÓW ODRĘBNYCH

- strefa kontrolowana od gazociągów wysokiego ciśnienia
- osuwiska aktywne
- osuwiska nieaktywne
- osuwiska okresowe
- teren zagrożony ruchami masowymi
- udokumentowane złoża
- granica terenu górniczego
- granica obszaru górniczego
- obszar wpisany do rejestru zabytków

OZNACZENIA INFORMACYJNE

- granica administracyjna gminy
- linie elektroenergetyczne wysokiego napięcia
- linie elektroenergetyczne średniego napięcia
- pas techniczny od linii elektroenergetycznych
- otwarcia widokowe
- powiązania widokowe
- granice "Parku Niepodległości Miasta Tarnowa im. Romana Księcia Sanguszki powstańca 1831 roku Sybiraka"
- istniejące szlaki turystyczne
- istniejące i projektowane ścieżki rowerowe
- T – urządzenie turystyczne - Altana Marcinka
- obszar grodziska, dla którego rozpoczęto procedurę wpisy do rejestru zabytków

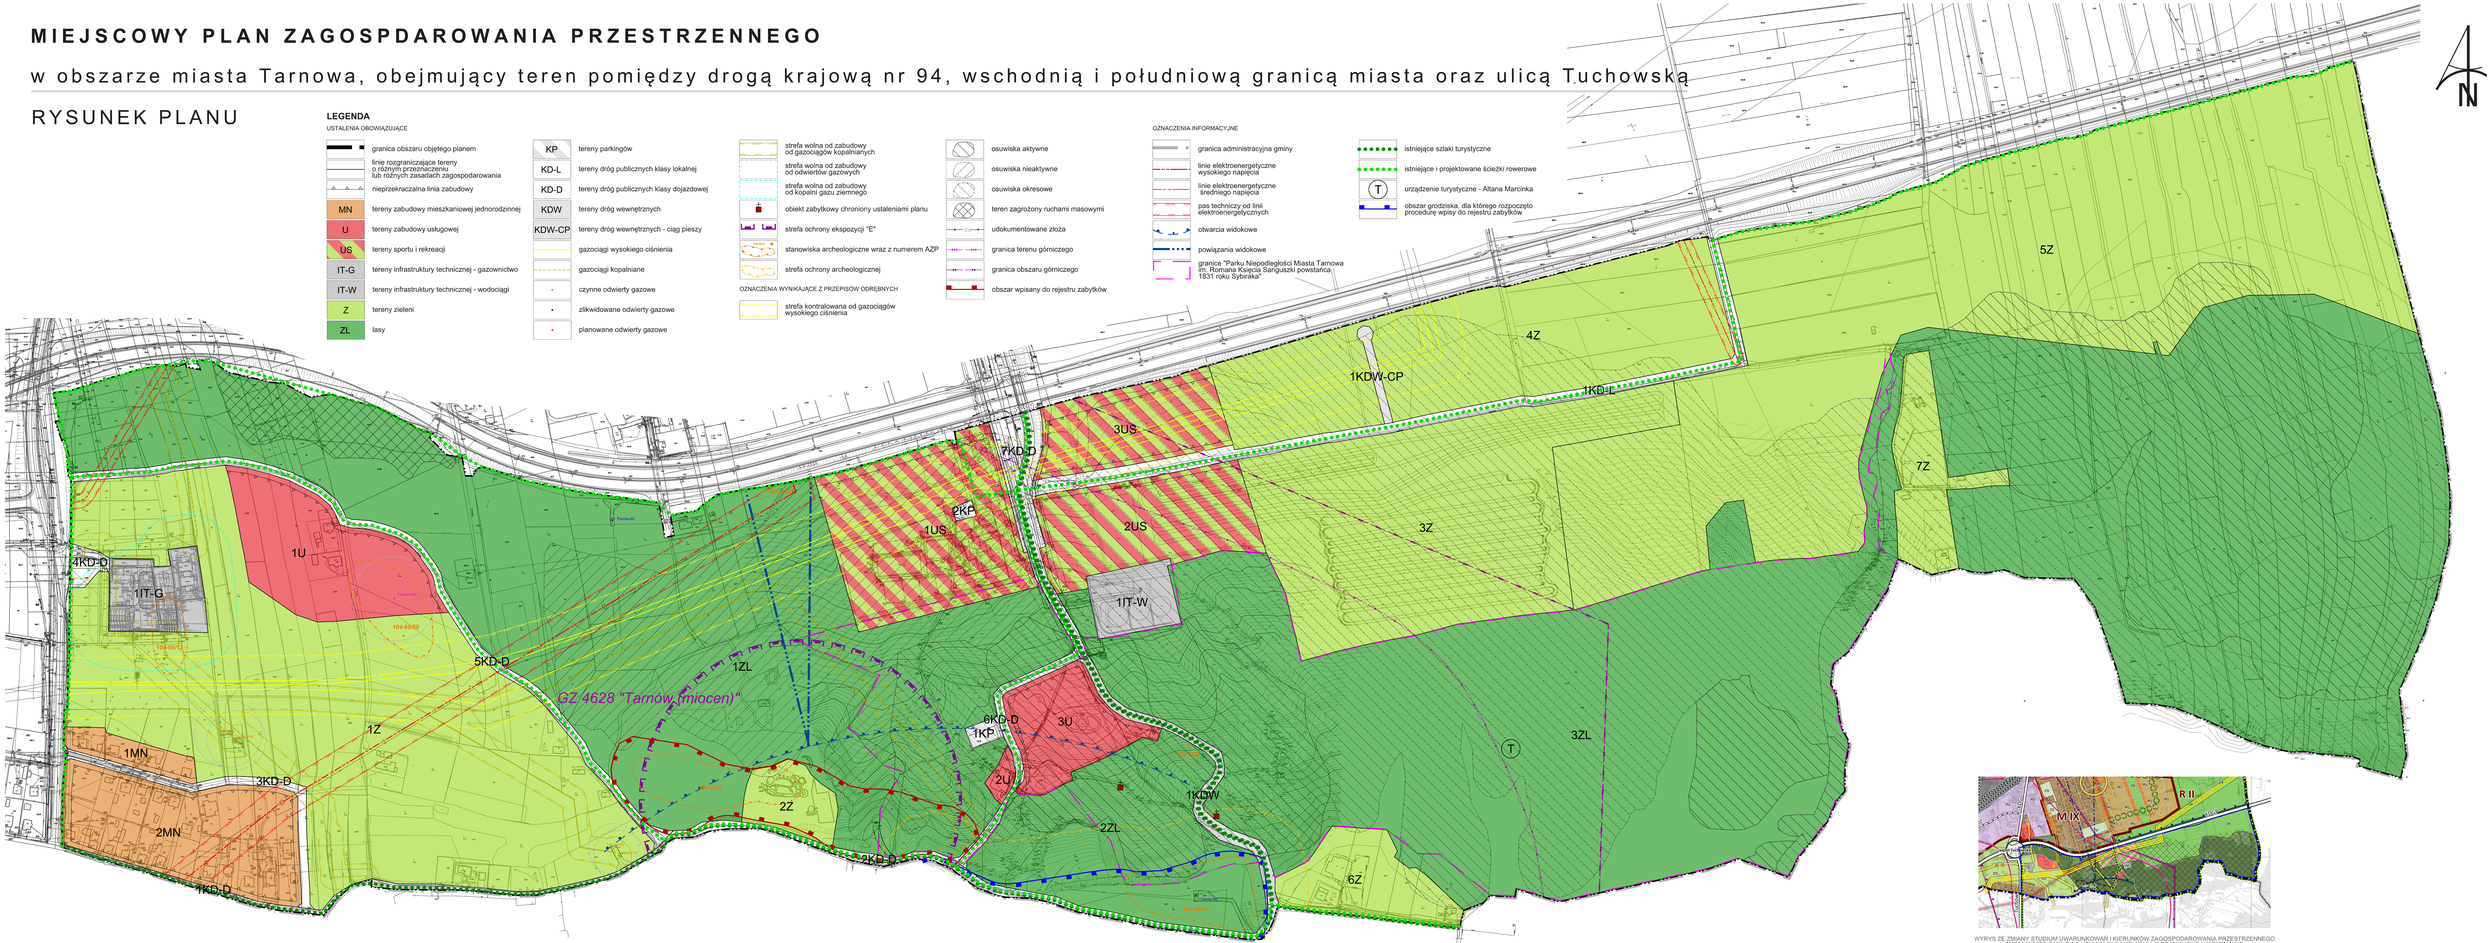

WYRYS ZE ZMIANY STUDIUM UWARUNKOWAŃ I KIERUNKÓW ZAGOSPODAROWANIA PRZESTRZENNEGO GMINY MIASTA TARNOWA UCHWALONEJ UCHWAŁĄ RADY MIEJSKIEJ W TARNOWIE NR LVII/705/2014 Z DNIA 25 WRZEŚNIA 2014 r.

Załącznik nr 1 do Uchwały Nr ..... Rady Miejskiej w Tarnowie z dnia ..... r.	Prezydent Miasta Tarnowa Prof. Wiesław A. Wenzel
Wrocław, dnia maj/czerwiec/lipiec/sierpień/wrzesień/październik/listopad/grudzień/styczeń/luty/marzec/kwiecień 2014 r. Zespół autorski: Urbanistyka pracownia mgr inż. Ewa Tchórzewska	Urbanistyka pracownia Skala 1:5 000

0 50 100 150 200 m