

Projekt

z dnia 18 sierpnia 2020 r.

Zatwierdzony przez

**UCHWAŁA NR
RADY MIEJSKIEJ W TARNOWIE**

z dnia 2020 r.

zmieniająca uchwałę w sprawie przystąpienia do sporządzenia zmiany miejscowego planu zagospodarowania przestrzennego terenu położonego w Tarnowie w rejonie ulic Czerwonych Klonów i R. Traugutta.

Na podstawie art. 14 ust. 1 ustawy z dnia 27 marca 2003 r. o planowaniu i zagospodarowaniu przestrzennym (Dz. U. z 2020 r., poz. 293, 471, 782, 1086), na wniosek Prezydenta Miasta Tarnowa, Rada Miejska w Tarnowie uchwała, co następuje:

§ 1. W uchwale Nr XXI/220/2019 Rady Miejskiej w Tarnowie z dnia 28 listopada 2019 r. w sprawie przystąpienia do sporządzenia zmiany miejscowego planu zagospodarowania przestrzennego terenu położonego w Tarnowie w rejonie ulic Czerwonych Klonów i R. Traugutta - załącznik graficzny ilustrujący granice obszaru objętego projektem zmiany planu określony w § 1 ust. 2 otrzymuje brzmienie jak załącznik do niniejszej uchwały.

§ 2. Wykonanie uchwały powierza się Prezydentowi Miasta Tarnowa.


§ 3. Uchwała wchodzi w życie z dniem podjęcia.

Przewodniczący Rady
Miejskiej w Tarnowie

Jakub Kwaśny

PROJEKT

ZAŁĄCZNIK DO UCHWAŁY NR
RADY MIEJSKIEJ W TARNOWIE
Z DNIA

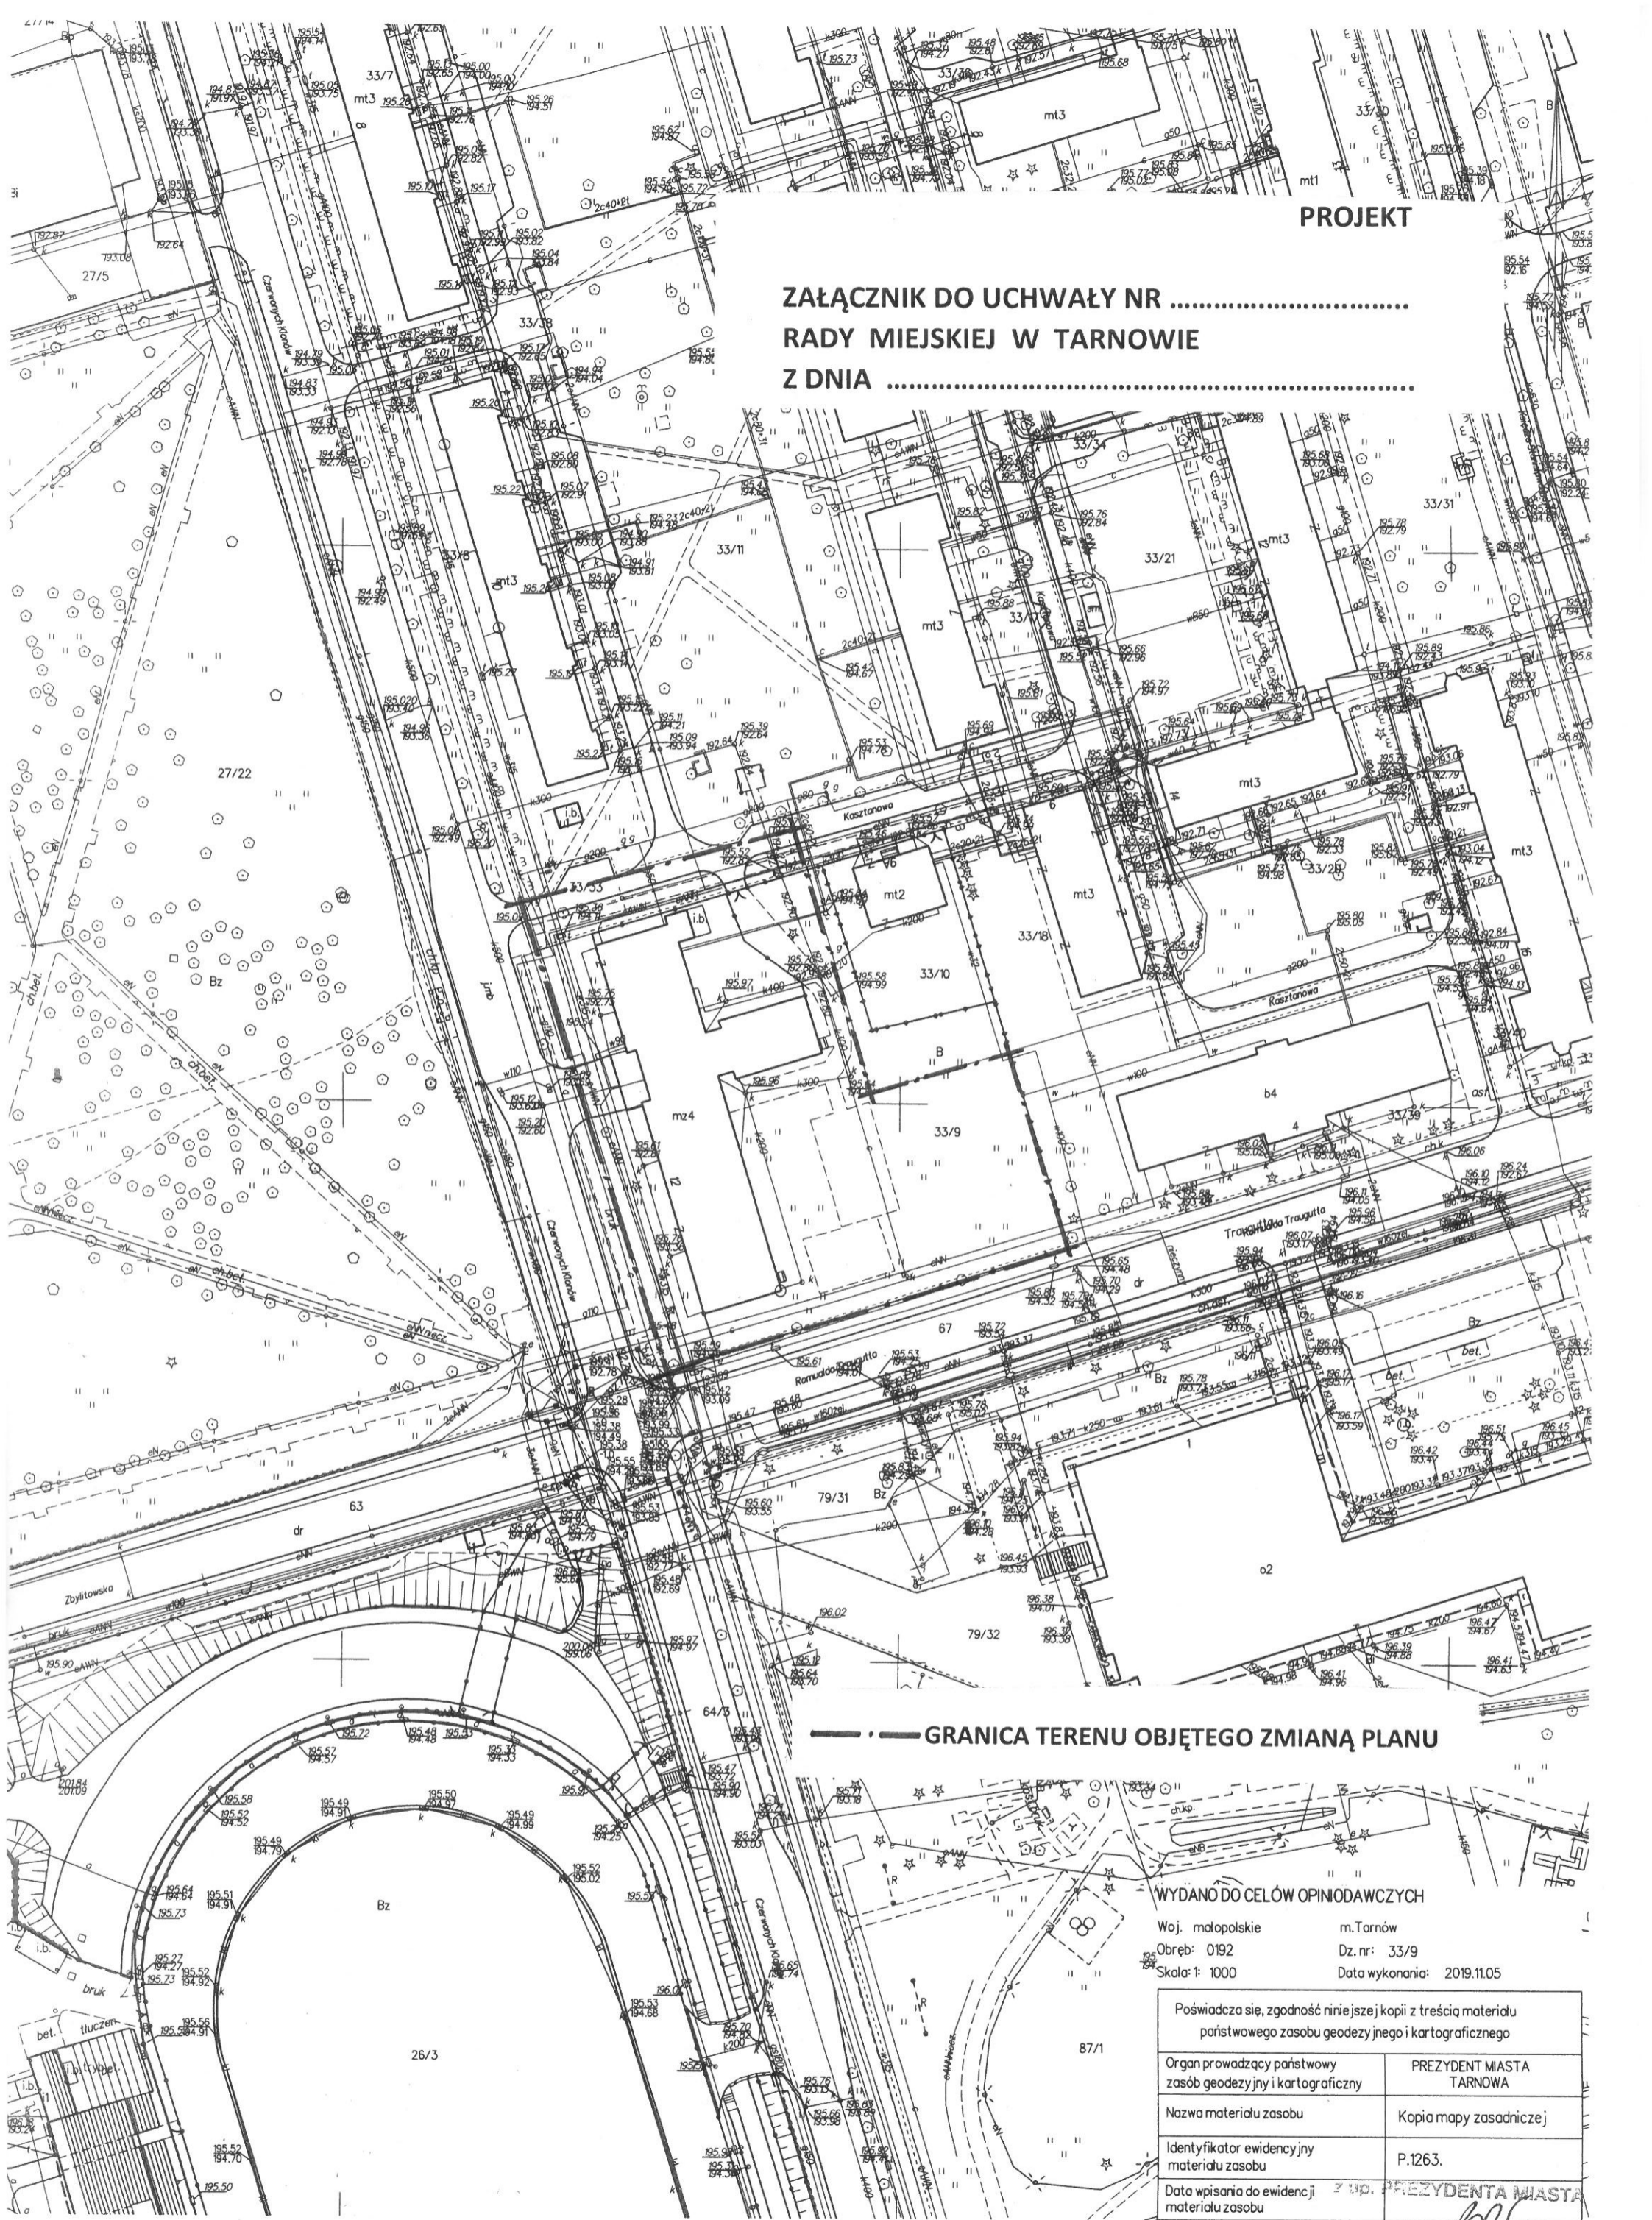

--- GRANICA TERENU OBJĘTEGO ZMIANĄ PLANU

WYDANO DO CELÓW OPINIOWYCH

Woj. małopolskie m. Tarnów
Obręb: 0192 Dz. nr: 33/9
Skala: 1: 1000 Data wykonania: 2019.11.05

Poświadczą się, zgodność niniejszej kopii z treścią materiału państwowego zasobu geodezyjnego i kartograficznego	
Organ prowadzący państwowy zasób geodezyjny i kartograficzny	PREZYDENT MIASTA TARNOWA
Nazwa materiału zasobu	Kopia mapy zasadniczej
Identyfikator ewidencyjny materiału zasobu	P.1263.
Data wpisania do ewidencji materiału zasobu	7 UP. PREZYDENTA MIASTA TARNOWA
Imię, nazwisko i podpis osoby reprezentującej organ	Joanna Walaszek INSPEKTOR

Mapa niniejsza nie może służyć do opracowania projektów technicznych bez uprzedniego sprawdzenia jej aktualności

UZASADNIENIE

do projektu uchwały zmieniającej uchwałę w sprawie przystąpienia do sporządzenia zmiany miejscowego planu zagospodarowania przestrzennego terenu położonego w Tarnowie w rejonie ulic Czerwonych Klonów i R. Traugutta.

Inicjatywa uchwałodawcza w sprawie zmiany uchwały Nr XXI/220/2019 Rady Miejskiej w Tarnowie z dnia 28 listopada 2019 r. o przystąpieniu do sporządzenia zmiany miejscowego planu zagospodarowania przestrzennego terenu położonego w Tarnowie w rejonie ulic Czerwonych Klonów i R. Traugutta została podjęta w oparciu o art. 14 ustawy z dnia 27 marca 2003 r. o planowaniu i zagospodarowaniu przestrzennym (Dz. U. z 2020 r., poz. 293 z późn. zm.) i ma na celu sprostowanie oczywistej omyłki w załączniku do uchwały. Omyłka ta polegała na wskazaniu fragmentu granicy terenu objętego zmianą planu odmiennie od granicy opracowania wskazanej w załączniku nr 1 do uchwały Nr XLVIII/915/2006 Rady Miejskiej w Tarnowie z dnia 22 czerwca 2006 r. w sprawie uchwalenia miejscowego planu zagospodarowania przestrzennego terenu położonego w Tarnowie w rejonie ulic Czerwonych Klonów i R. Traugutta.

Dokument podpisany bezpiecznym podpisem elektronicznym

Podpis: Signature-1421073263

Imię: Marek

Nazwisko: Idzkiewicz

Instytucja:

Miejscowość:

Województwo:

Kraj: PL

Data podpisu: 18 sierpnia 2020 r.

Zakres podpisu: Kontrasygnata - z wyłączeniem daty i numeru