

**UCHWAŁA NR XXXVI/334/2020
RADY MIEJSKIEJ W TARNOWIE**

z dnia 27 sierpnia 2020 r.

**zmieniająca uchwałę w sprawie przystąpienia do sporządzenia zmiany miejscowego planu
zagospodarowania przestrzennego terenu położonego w Tarnowie w rejonie
ulic Czerwonych Klonów i R. Traugutta.**

Na podstawie art. 14 ust. 1 ustawy z dnia 27 marca 2003 r. o planowaniu i zagospodarowaniu przestrzennym (Dz. U. z 2020 r. poz. 293, 471, 782, 1086 i 1378), na wniosek Prezydenta Miasta Tarnowa, Rada Miejska w Tarnowie uchwała, co następuje:


§ 1. W uchwale Nr XXI/220/2019 Rady Miejskiej w Tarnowie z dnia 28 listopada 2019 r. w sprawie przystąpienia do sporządzenia zmiany miejscowego planu zagospodarowania przestrzennego terenu położonego w Tarnowie w rejonie ulic Czerwonych Klonów i R. Traugutta - załącznik graficzny ilustrujący granice obszaru objętego projektem zmiany planu określony w § 1 ust. 2 otrzymuje brzmienie jak załącznik do niniejszej uchwały.

§ 2. Wykonanie uchwały powierza się Prezydentowi Miasta Tarnowa.

§ 3. Uchwała wchodzi w życie z dniem podjęcia.

Przewodniczący Rady
Miejskiej w Tarnowie

Jakub Kwaśny

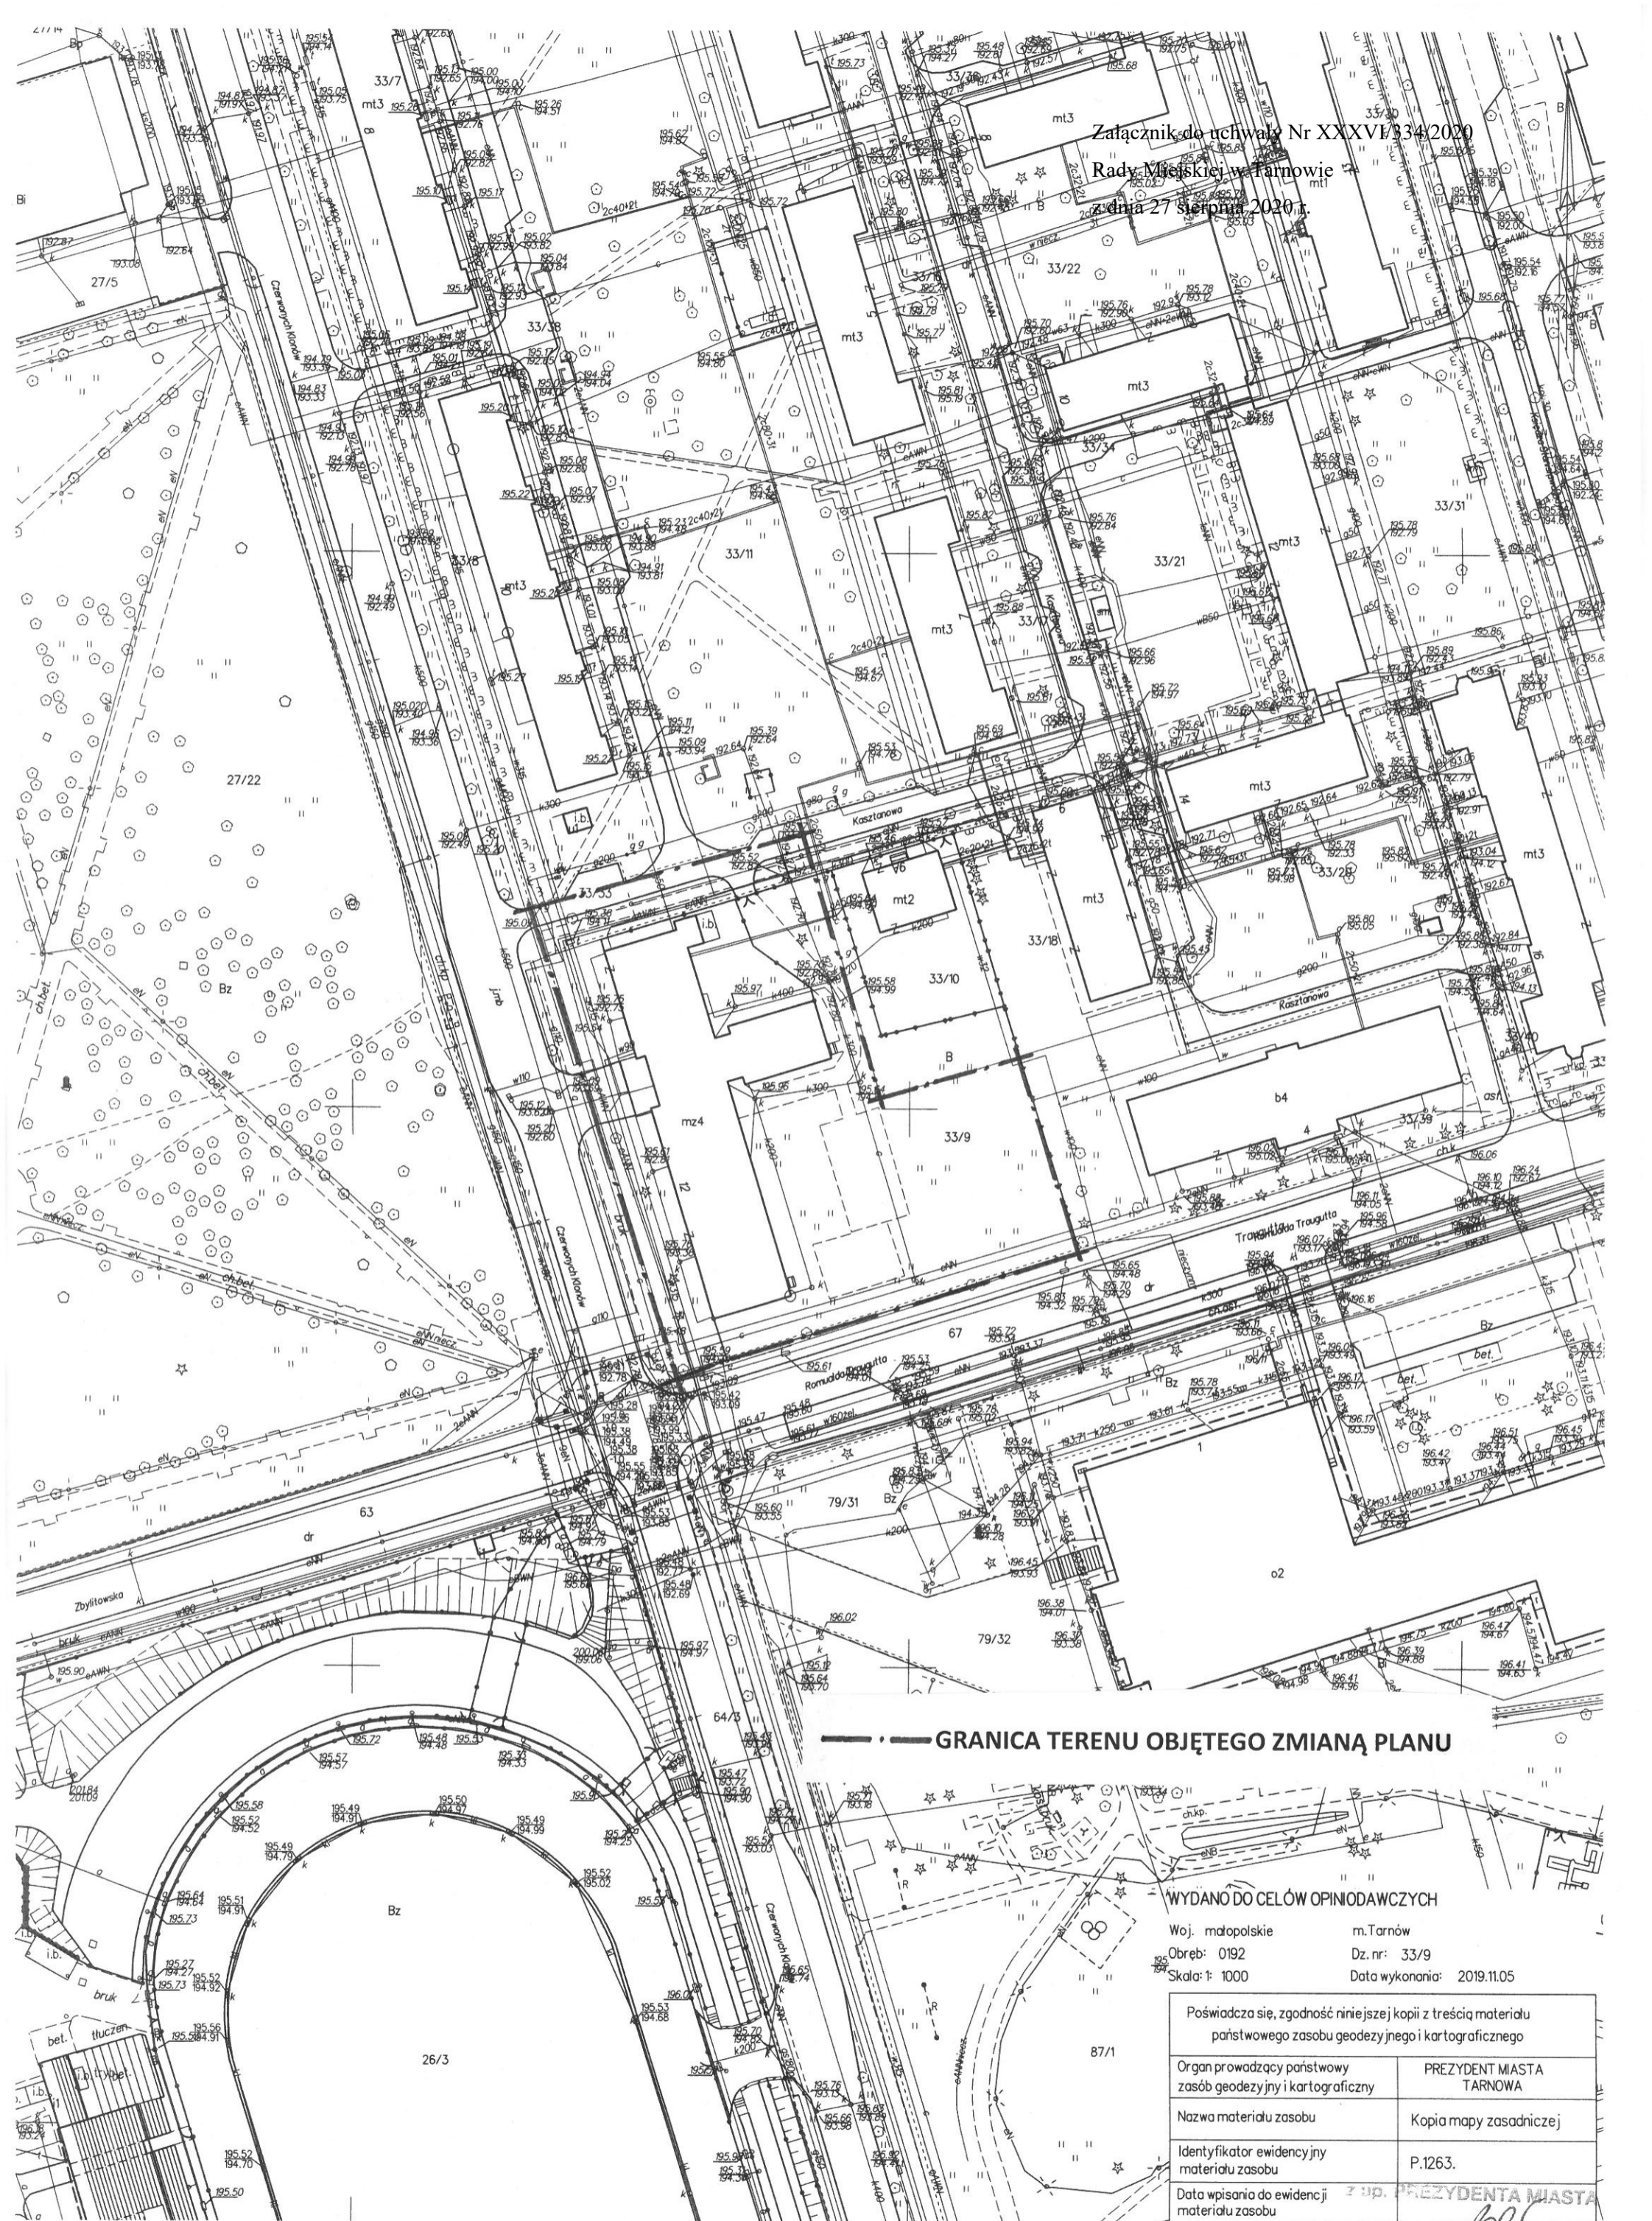

GRANICA TERENU OBJĘTEGO ZMIANĄ PLANU

WYDANO DO CELÓW OPINIOWAWCZYCH

Woj. małopolskie m. Tarnów
 Obreb: 0192 Dz. nr: 33/9
 Skala: 1: 1000 Data wykonania: 2019.11.05

Poświadczą się, zgodność niniejszej kopii z treścią materiału państwowego zasobu geodezyjnego i kartograficznego	
Organ prowadzący państwowy zasób geodezyjny i kartograficzny	PREZYDENT MIASTA TARNOWA
Nazwa materiału zasobu	Kopia mapy zasadniczej
Identyfikator ewidencyjny materiału zasobu	P.1263.
Data wpisania do ewidencji państwowego zasobu geodezyjnego i kartograficznego	z up. PREZYDENTA MIASTA TARNOWA
Imię, nazwisko i podpis osoby reprezentującej organ	Joanna Wataszek INSPEKTOR

Mapa niniejsza nie może służyć do opracowania projektów technicznych bez uprzedniego sprawdzenia jej aktualności w terenie.